


# Úplná uzavírka sil. III/5704 v obci Bystročice.

**TERMIN: 19.6. - 17.10.2023**

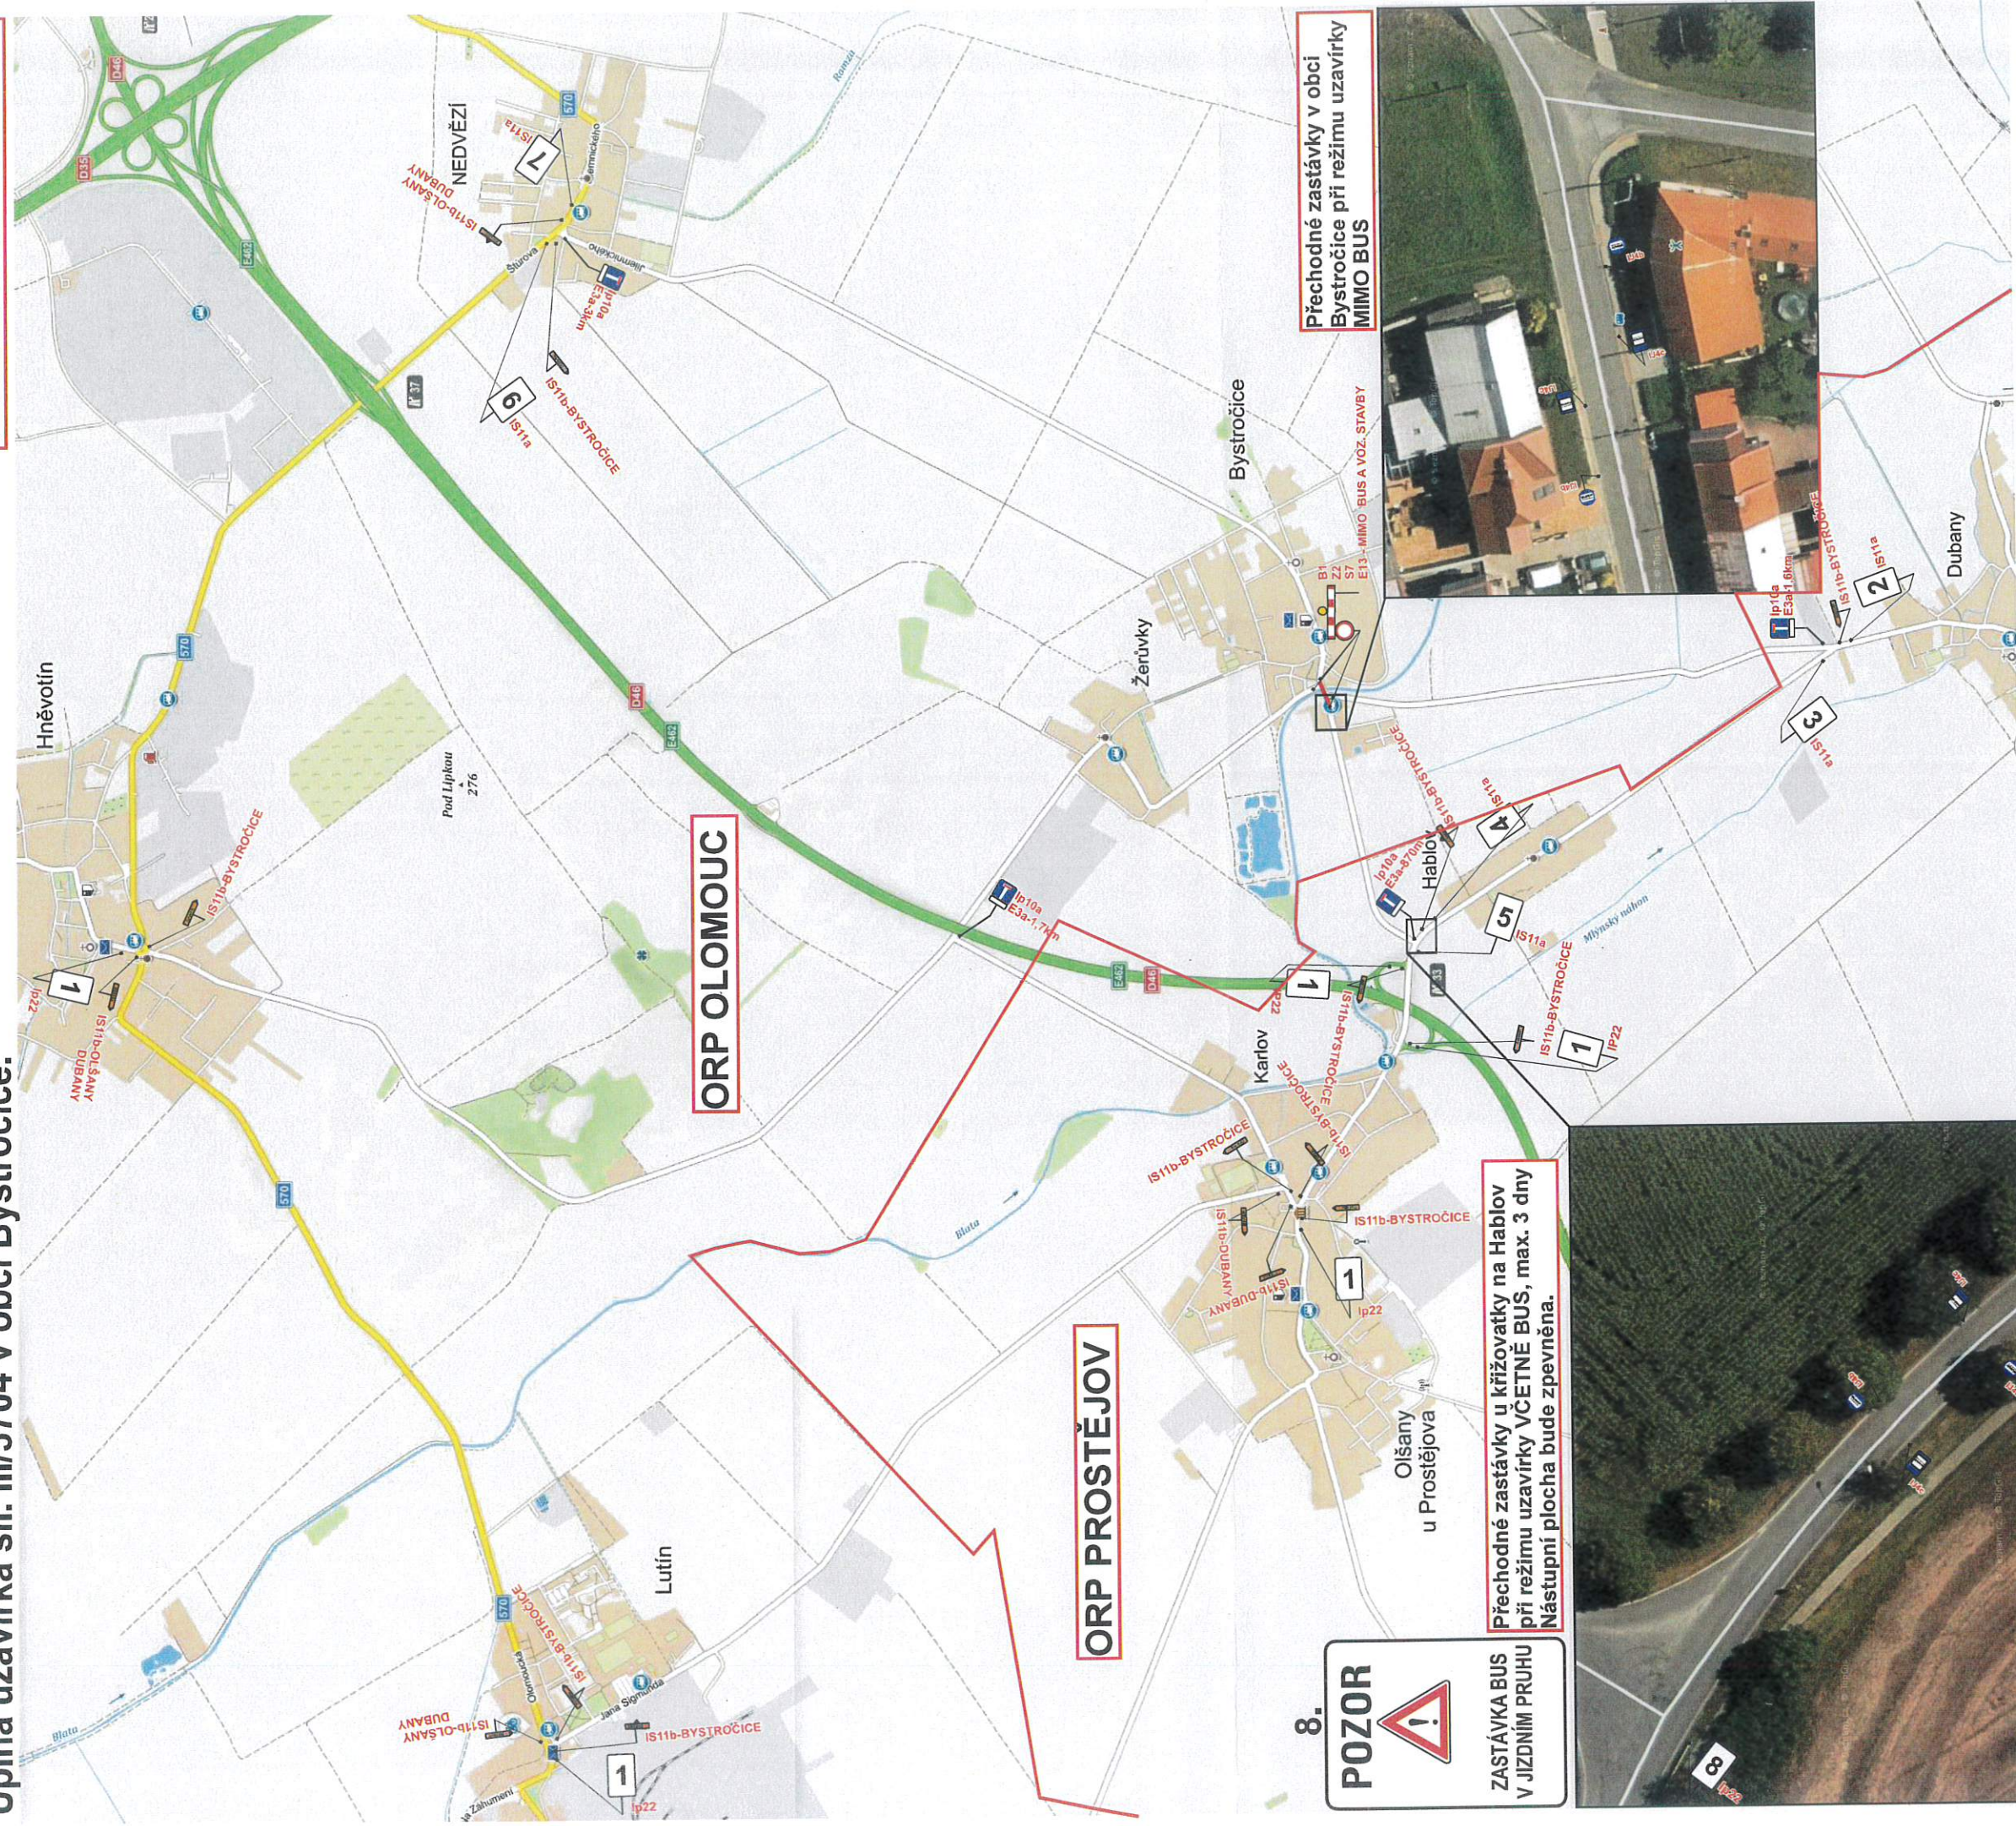

**8. POZOR**  
  
**ZASTÁVKA BUS V JÍZDNÍM PRUHU**

**Přechodné zastávky u křižovatky na Hablovy při režimu uzavírky VČETNĚ BUS, max. 3 dny. Nástupní plocha bude zpevněna.**

**Přechodné zastávky v obci Bystročice při režimu uzavírky MIMO BUS**



**OVĚŘENO**  
 Magistratem města Olomouce odborem stavebním  
 otd. státní správy na úseku pozemních komunikací  
 Sp. zn.: S-SMOL/166376/23-2105  
 Dne: 5.6.2023

Datum: 26. května 2023  
 Č.j.: KRPM-77628-2/ČJ-2023-1400DP  
**SOUHLASÍ**

*(Signature)*  
 RAJŠKÝ  
 OLOMOUC  
 OLOMOUC  
 OLOMOUC

**1. POZOR**  
  
 SIL. III/5704 V OBCI BYSTROČICE UZAVŘENA

**2. SIL. III/5704 V OBCI BYSTROČICE UZAVŘENA**

**3. SIL. III/5704 V OBCI BYSTROČICE UZAVŘENA**

**4. SIL. III/5704 V OBCI BYSTROČICE UZAVŘENA**

**5. SIL. III/5704 V OBCI BYSTROČICE UZAVŘENA**

**6. SIL. III/5704 V OBCI BYSTROČICE UZAVŘENA**

**7. SIL. III/5704 V OBCI BYSTROČICE UZAVŘENA**

Vypracoval: Veiser Lukáš  
 Datum: 26.5.2023  
**Úplná uzavírka sil. III/5704 v obci Bystročice.**  
 Adresa provozovny: Pevalkova 2 Olomouc 772 00