


# Úplná uzavírka sil. III/5704 v obci Bystročice.

**TERMÍN: 19.2. - 17.6.2024**

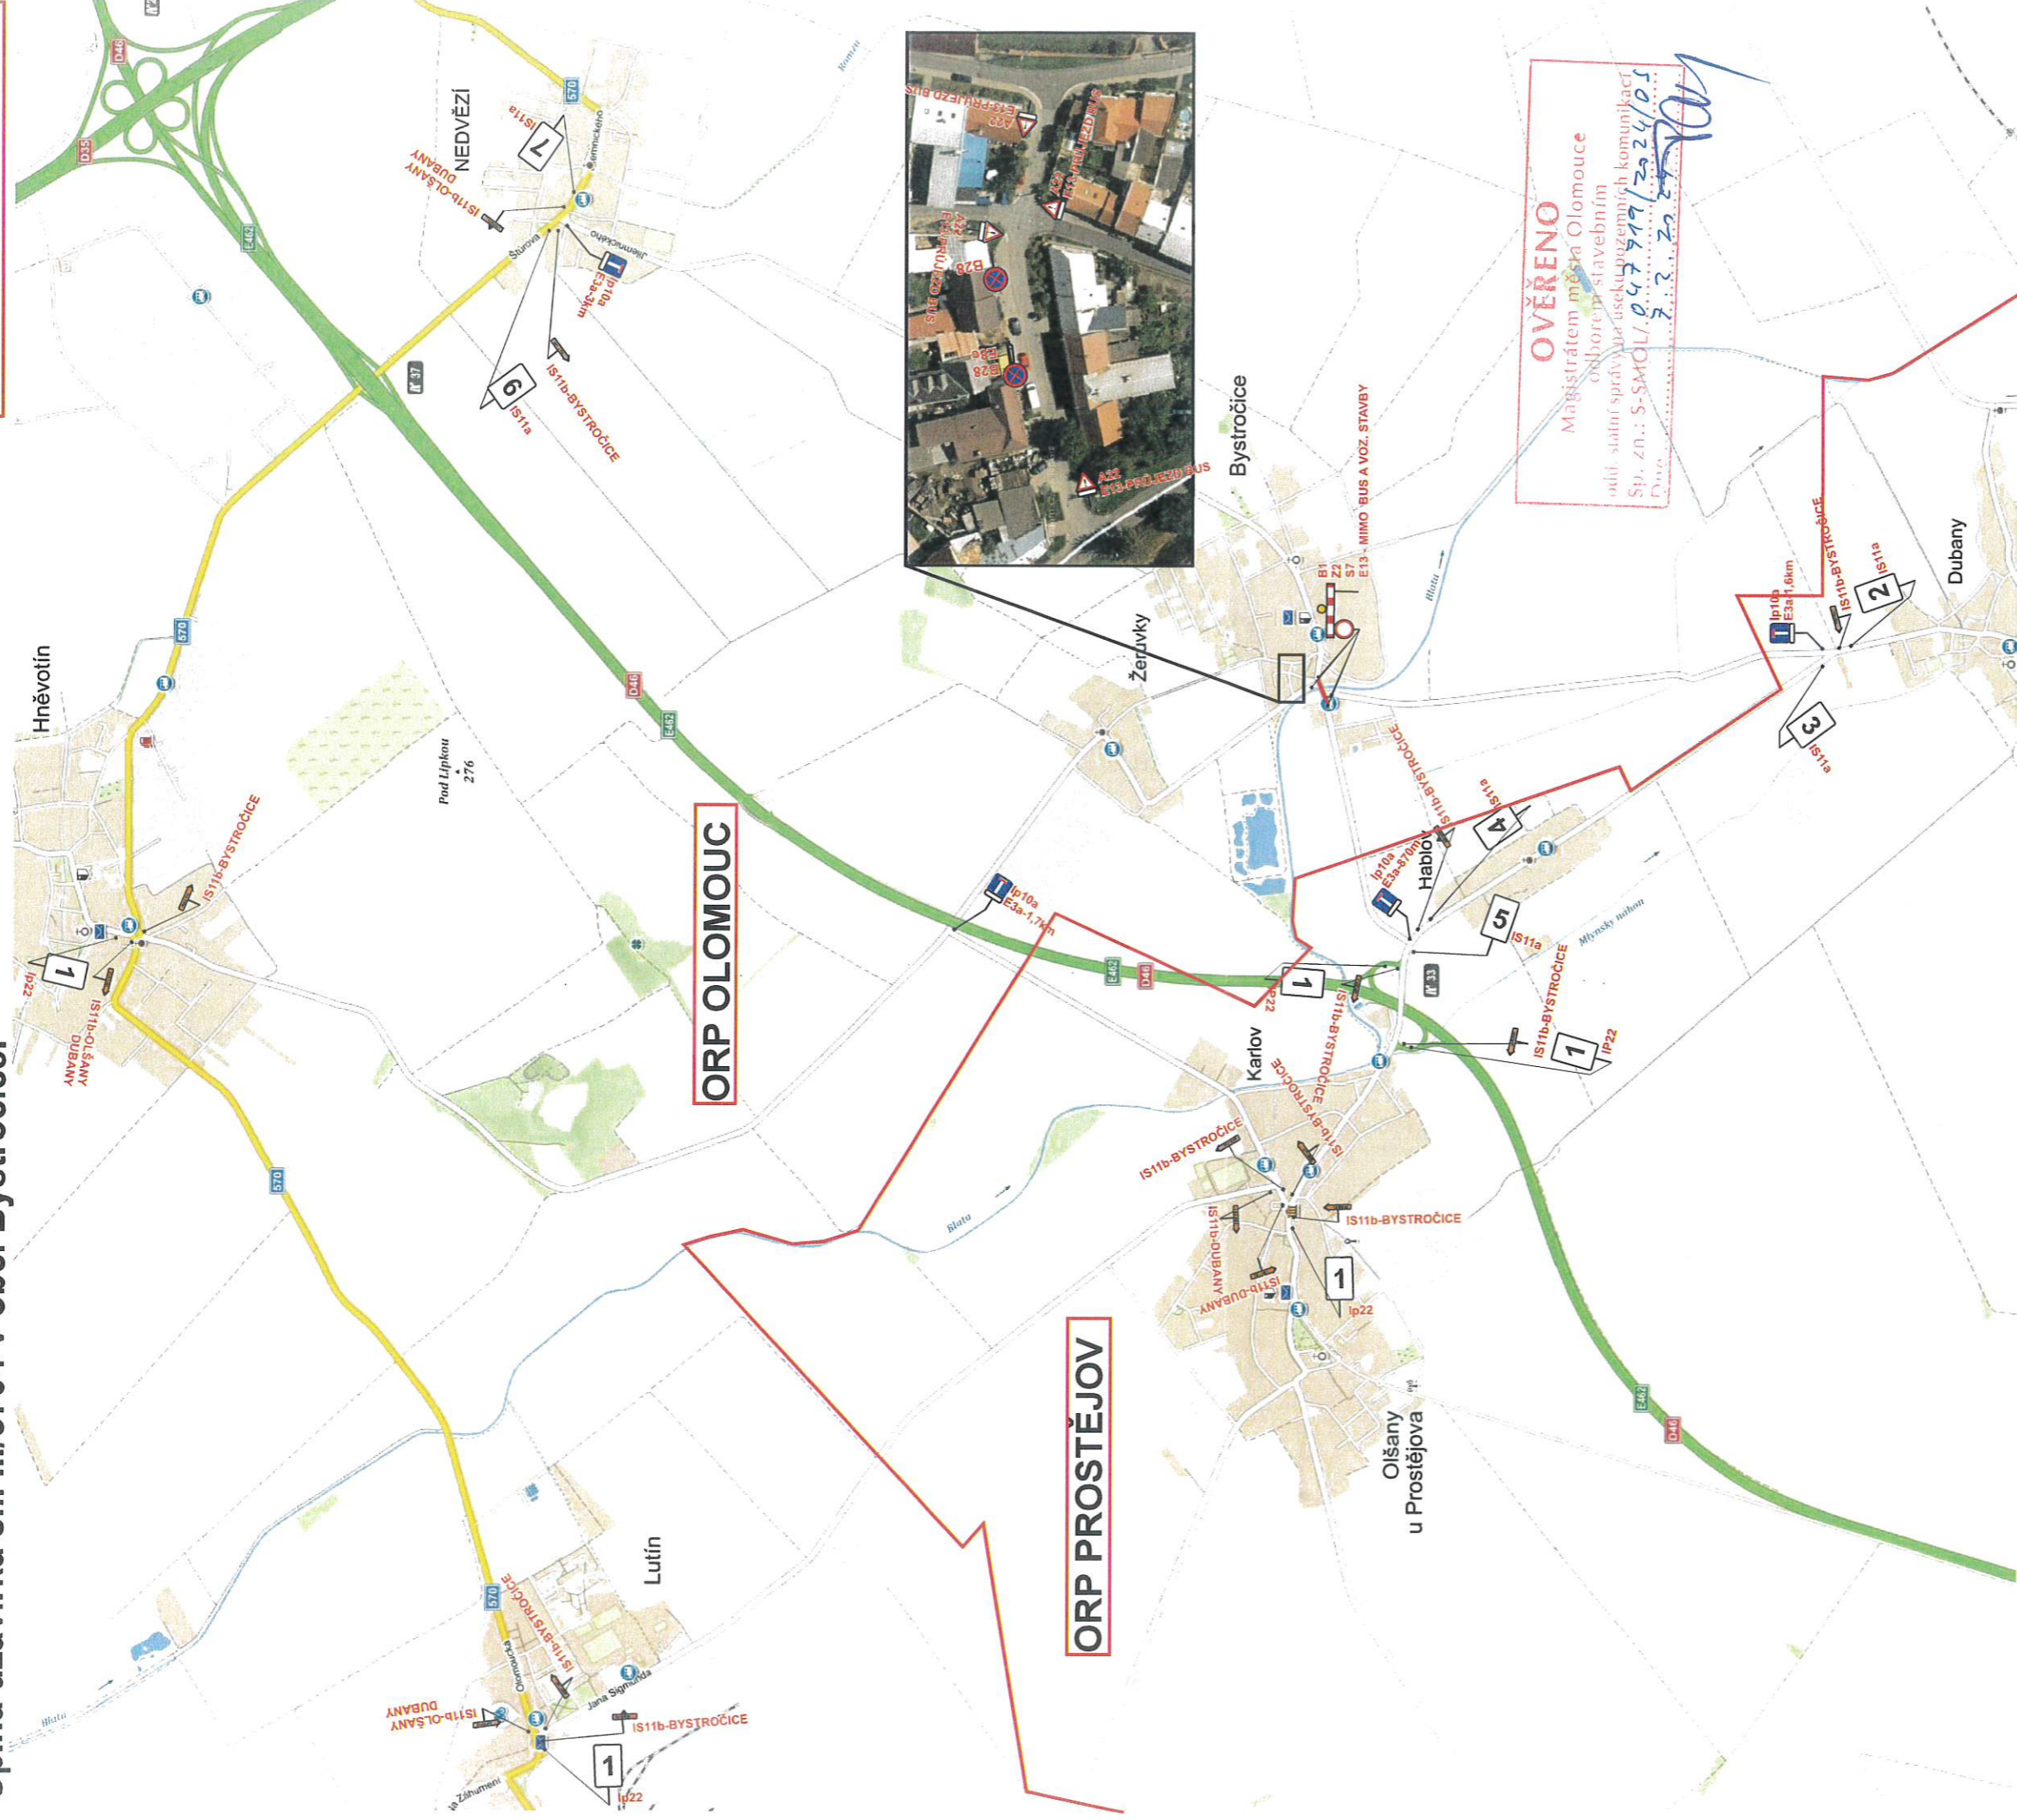

**B28 bude osazeno nim. 7 dní dopředu s datem platnosti.**

Datum: 5. února 2024

Č.j.: KRPM-16150-2/ČJ-2024-1400DP

SOUHLASÍ

KRAJSKÝ ÚŘAD  
OLOMOUCKÝ ÚJESNĚNÝ ÚŘAD  
OLOMOUCKÝ ÚJESNĚNÝ ÚŘAD  
OLOMOUCKÝ ÚJESNĚNÝ ÚŘAD  
OLOMOUCKÝ ÚJESNĚNÝ ÚŘAD

- 1. **POZOR** SIL. III/5704 V OBCI BYSTROČICE UZAVŘENA
- 2. SIL. III/5704 V OBCI BYSTROČICE UZAVŘENA
- 3. SIL. III/5704 V OBCI BYSTROČICE UZAVŘENA
- 4. SIL. III/5704 V OBCI BYSTROČICE UZAVŘENA
- 5. SIL. III/5704 V OBCI BYSTROČICE UZAVŘENA
- 6. SIL. III/5704 V OBCI BYSTROČICE UZAVŘENA
- 7. SIL. III/5704 V OBCI BYSTROČICE UZAVŘENA

Vypracoval: Veiser Lukáš

Datum: 30.1.2024

**Úplná uzavírka sil. III/5704 v obci Bystročice.**

Adresa provozovny: Pavelkova 2  
Olomouc 772 00

