


Přechodné dopravní značení sil. III/5709 v Hněvotíně.

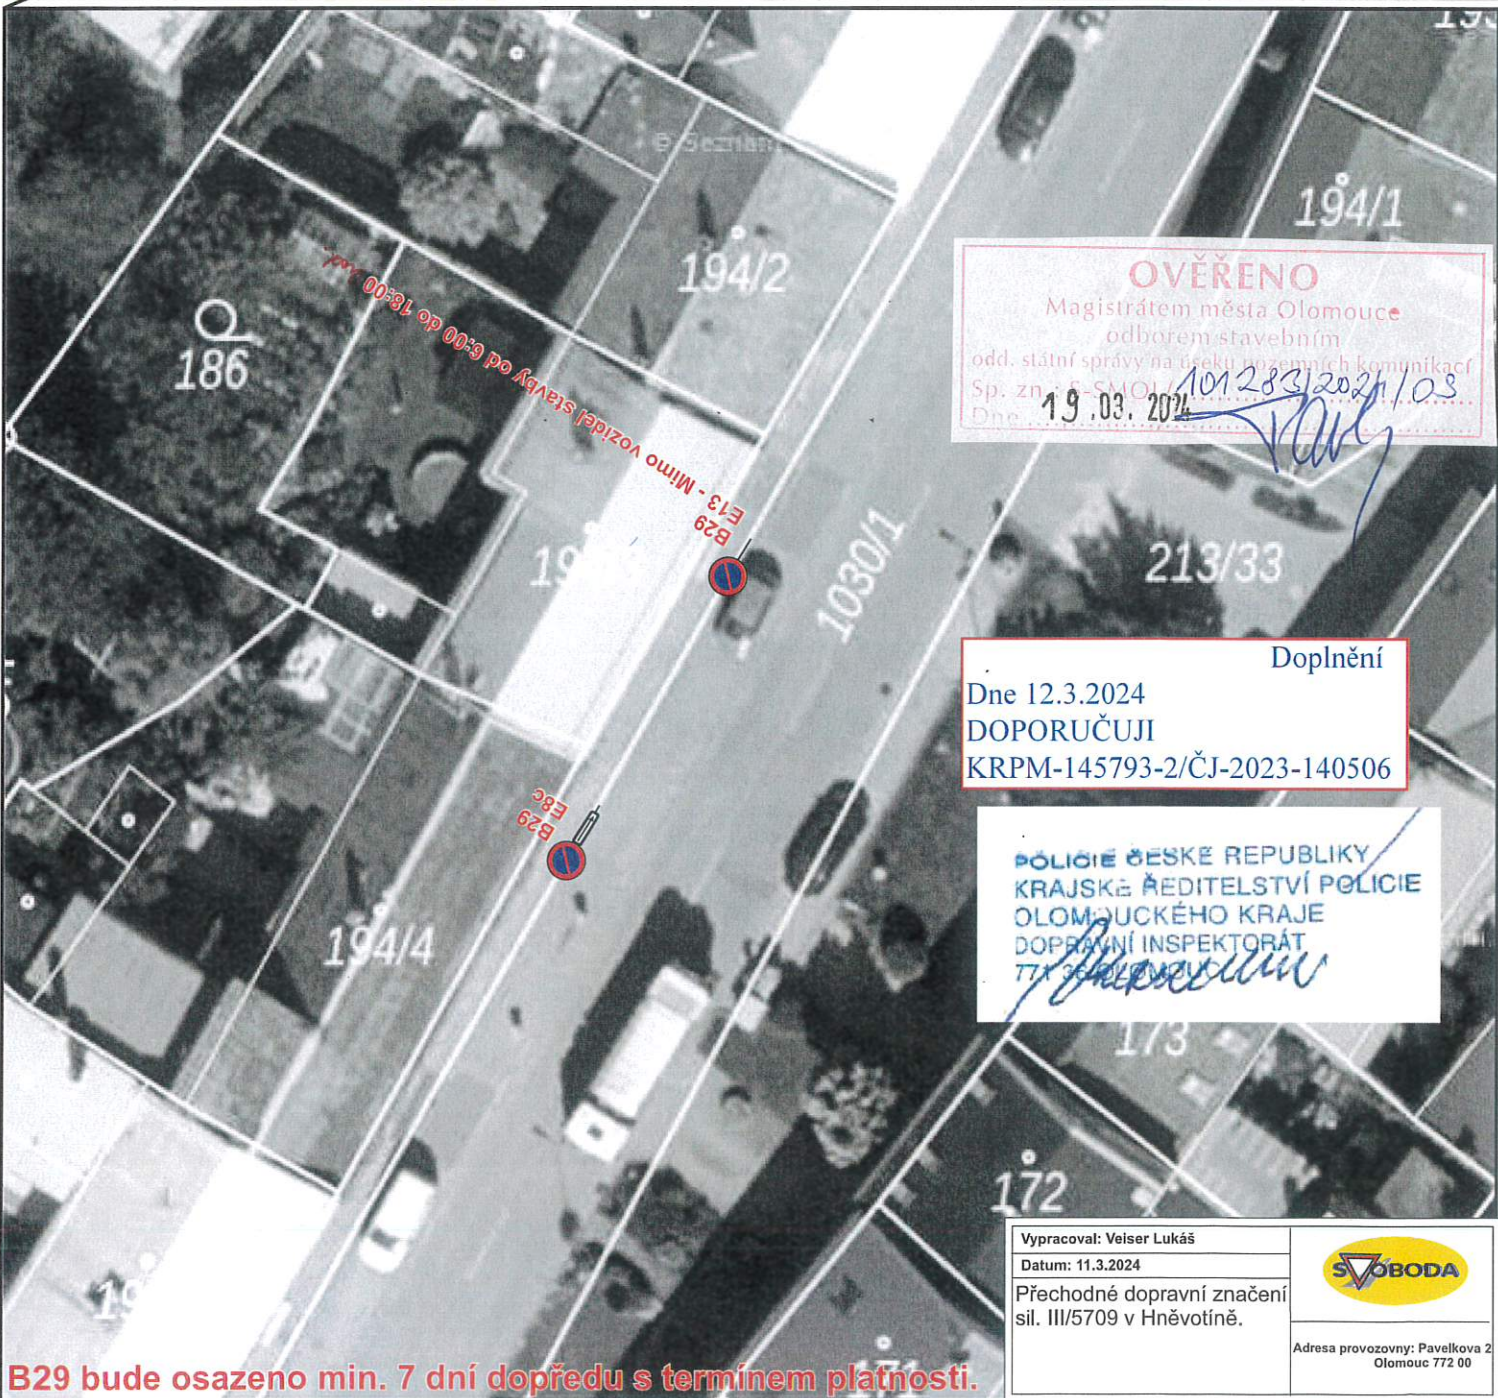

OVĚŘENO
Magistrátem města Olomouce
odborem stavebním
odd. státní správy na úseku pozemních komunikací
Sp. zn. 6-SMOL/101283/2024/03
Dne 19.03.2024

Doplnění
Dne 12.3.2024
DOPORUČUJI
KRPM-145793-2/ČJ-2023-140506

POLICIE ČESKÉ REPUBLIKY
KRAJSKÉ ŘEDITELSTVÍ POLICIE
OLOMUCKÉHO KRAJE
DOPRAVNÍ INSPEKTORÁT
771 33 11 11

Vypracoval: Veiser Lukáš
Datum: 11.3.2024
Přechodné dopravní značení
sil. III/5709 v Hněvotíně.

SVOBODA
Adresa provozovny: Pavelkova 2
Olomouc 772 00

B29 bude osazeno min. 7 dní dopředu s termínem platnosti.