


OVĚŘENO
Magistrátem města Olomouce
odborem stavebním
odd. státní správy na úseku pozemních komunikací
Sp. zn.: S-SMOL/026807/2024/103
Dne 10.04.2024

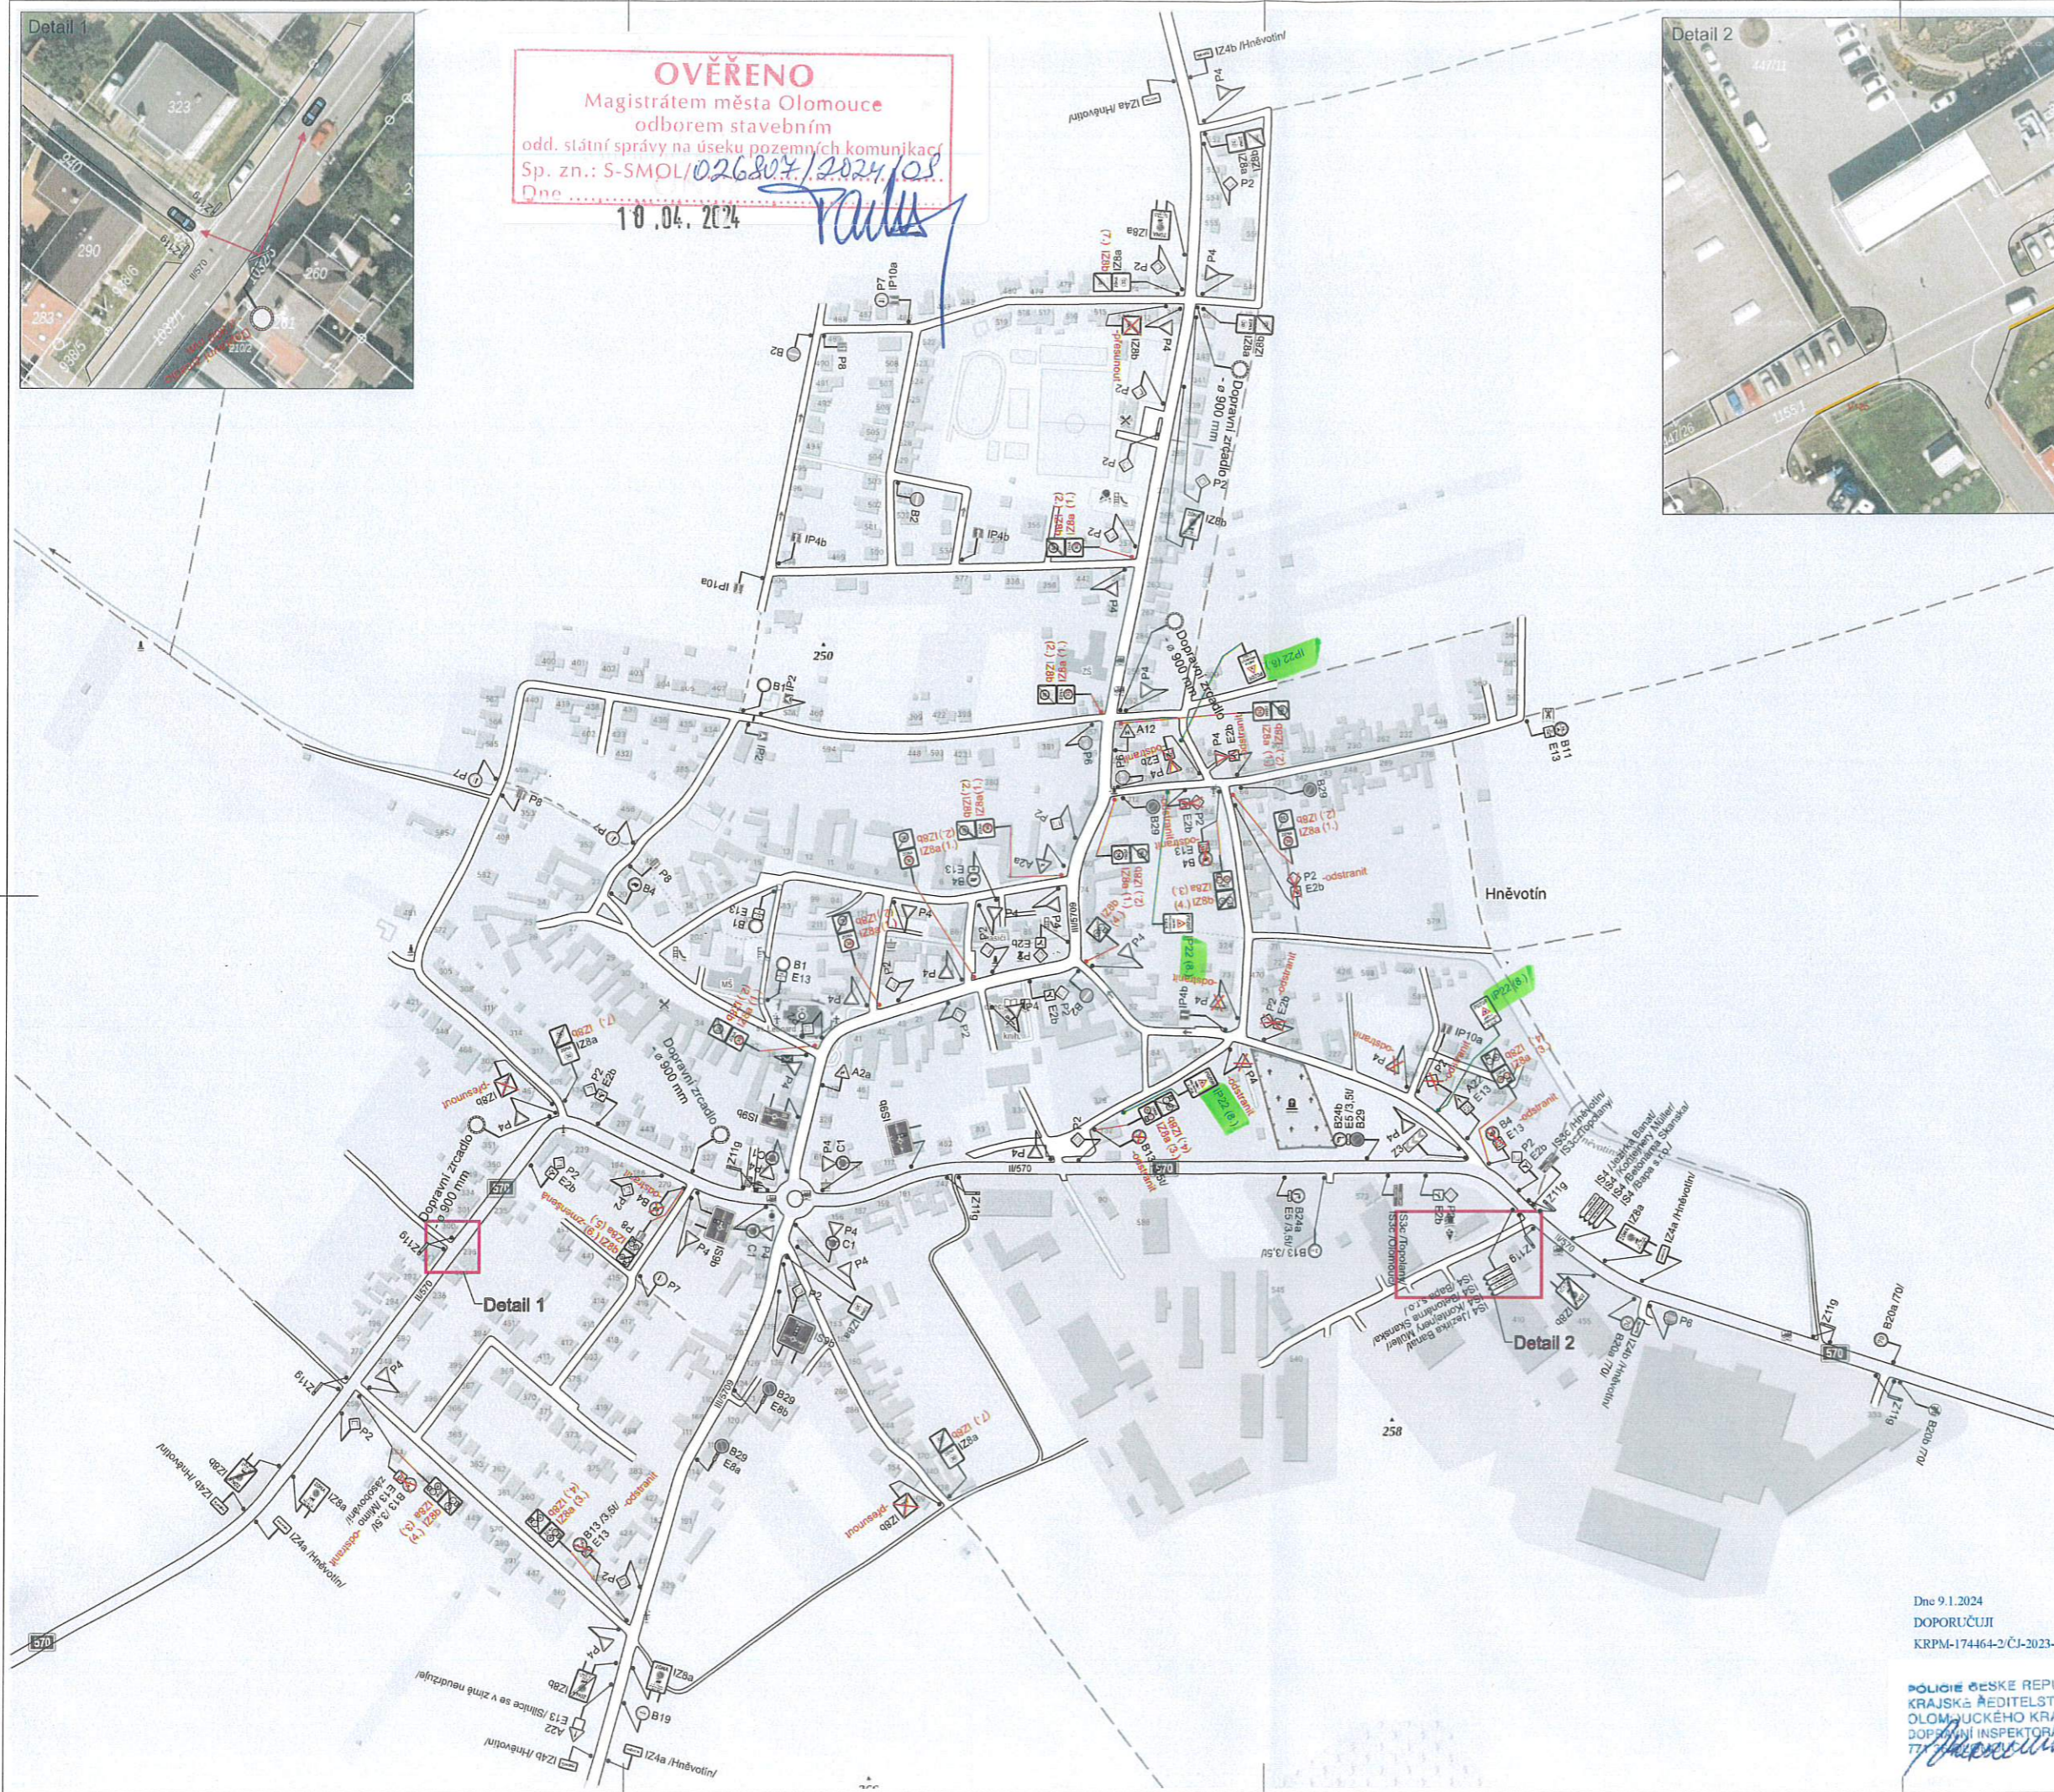

Specifikace DZ

Nové DZ

9. 5x	2. 9x	3. 5x
4. 6x	5. 1x	6. 1x

Přesunutá DZ

7. 3x

Nové DZ

8. 4x

*P22
PŘED NA DOBU MIN. 6 MĚSÍCŮ*

- Legenda:
- Stávající svlédlé dopravní značení
 - Nové svlédlé dopravní značení
 - Nové svlédlé dopravní značení, osazeno na dobu 6 měsíců
 - Nové vodorovné dopravní značení



Dne 9.1.2024
DOPORUČUJI
KRPM-174464-2/ČJ-2023-140506

**POLICIE ČESKÉ REPUBLIKY
KRAJSKÉ ŘEDITELSTVÍ POLICIE
OLOMOUCKÉHO KRAJE**

Vypracoval: Ing. Jiří Bluma	Datum: 19.12.2023	SEKNE SEKNE, spol. s r.o. Harmerská 12, 772 00 Olomouc DIČ: CZ02939701 tel./fax: 585 311 867
Název akce: Obec Hněvotín, doplnění dopravního značení		
Název objektu: Průběh	Trvalé dopravní značení	Formát: Situační
C. výkres:		C. souprava: 1
8xA4		