



GRAFICKÁ ČÁST
ZMĚNY č. 1b
ÚZEMNÍHO PLÁNU HNĚVOTÍN

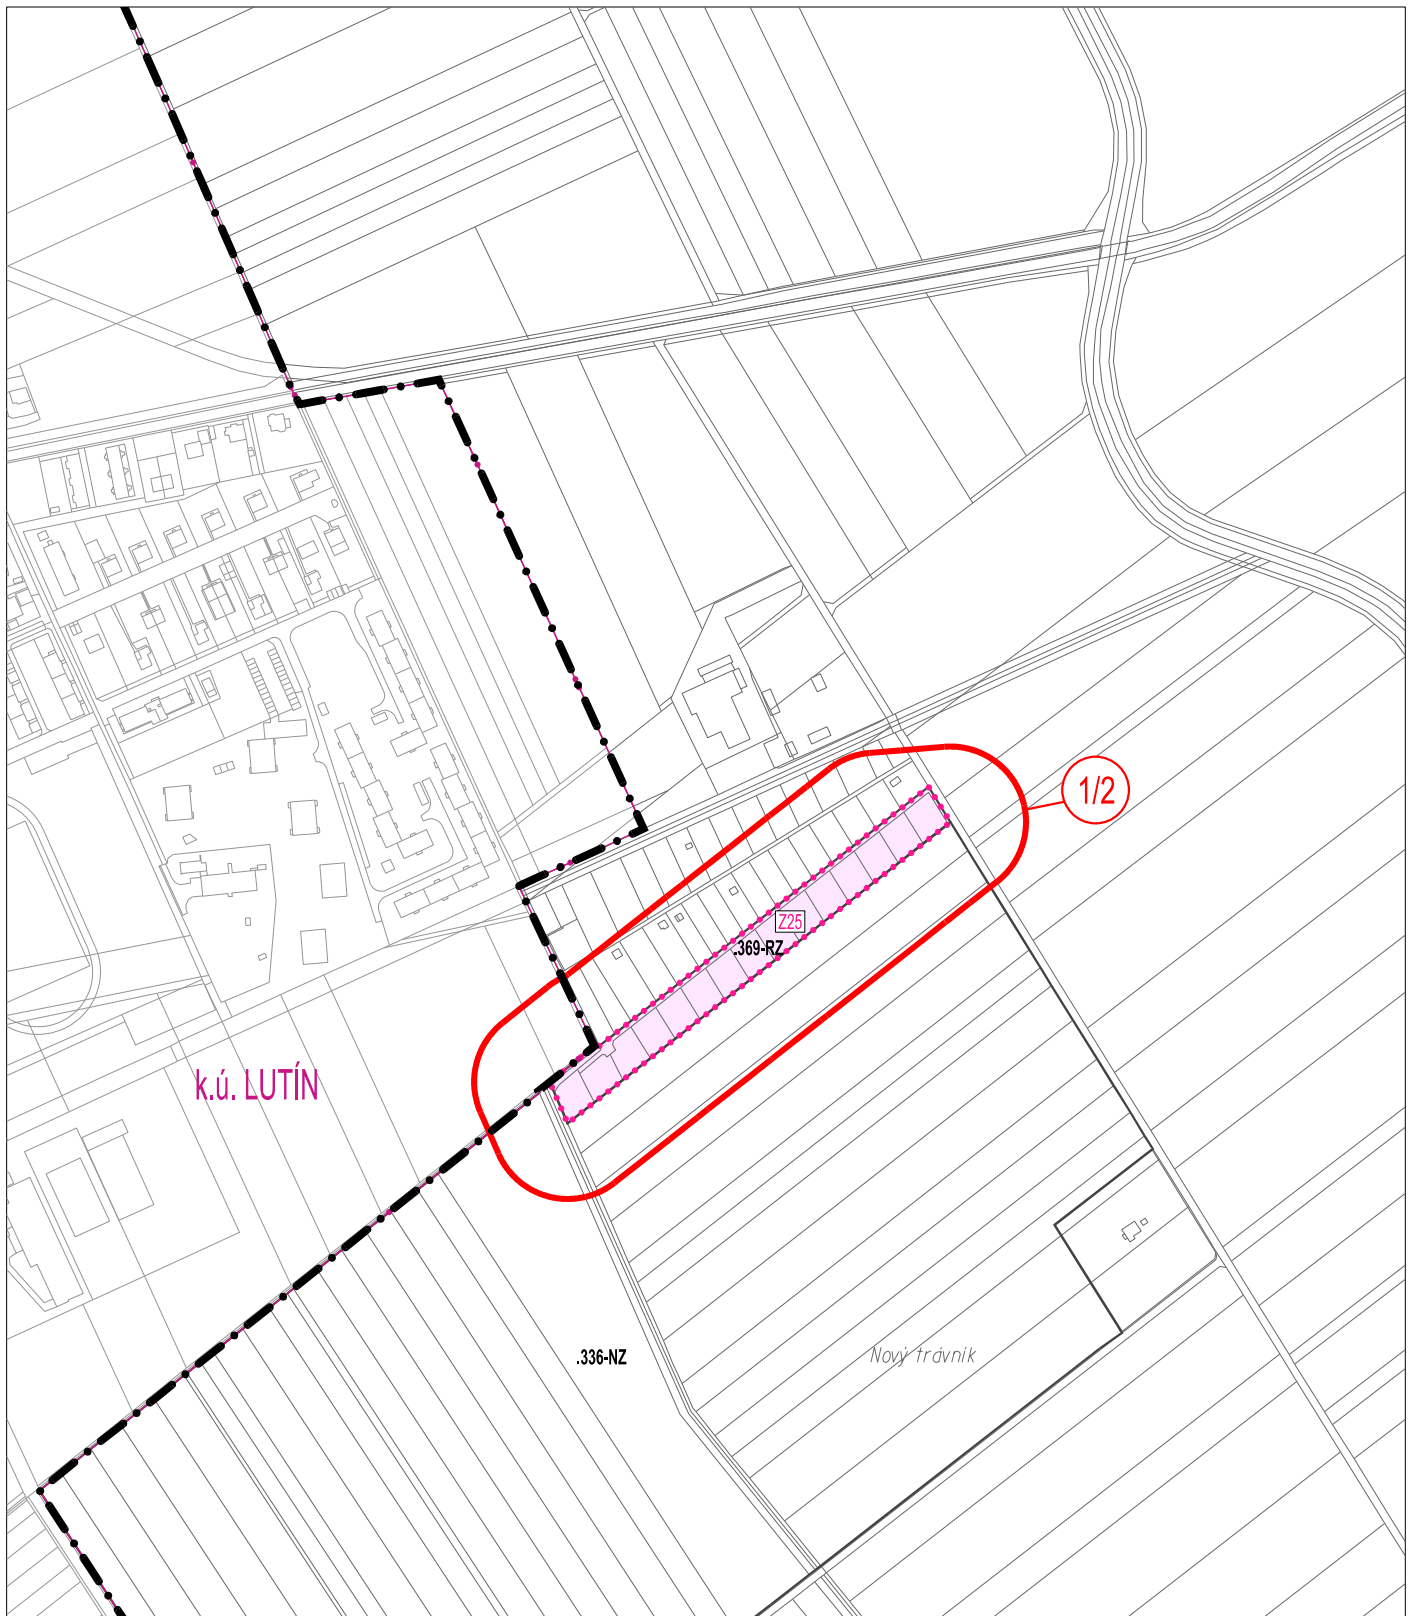

	PLOCHA ZASTAVITELNÁ A JEJÍ KÓD		LOKALITA ZMĚNY	ÚZEMNÍ PLÁN HNĚVOTÍN ZMĚNA Č. 1b			
	HRANICE PLOCHY ZASTAVITELNÉ		HRANICE KATASTRÁLNÍCH ÚZEMÍ			STUPEŇ:	-
	ROZHRANÍ PLOCH S ROZDÍLNÝM ZPŮSOBEM VYUŽITÍ		POLOHOPIS – KATASTRÁLNÍ MAPA			DATUM:	2024
	KÓD PLOCHY S ROZDÍLNÝM ZPŮSOBEM VYUŽITÍ		HRANICE SPRÁVNÍHO ÚZEMÍ OBCE HNĚVOTÍN			MĚŘÍTKO:	1 : 5 000
VÝKRES ZÁKLADNÍHO ČLENĚNÍ ÚZEMÍ				knesl kyncl architekti s.r.o. Šumavská 416/15, 602 00 Brno tel./fax: +420 541 592 134 www.knesl-kyncl.com			
				Z1b/I/01			

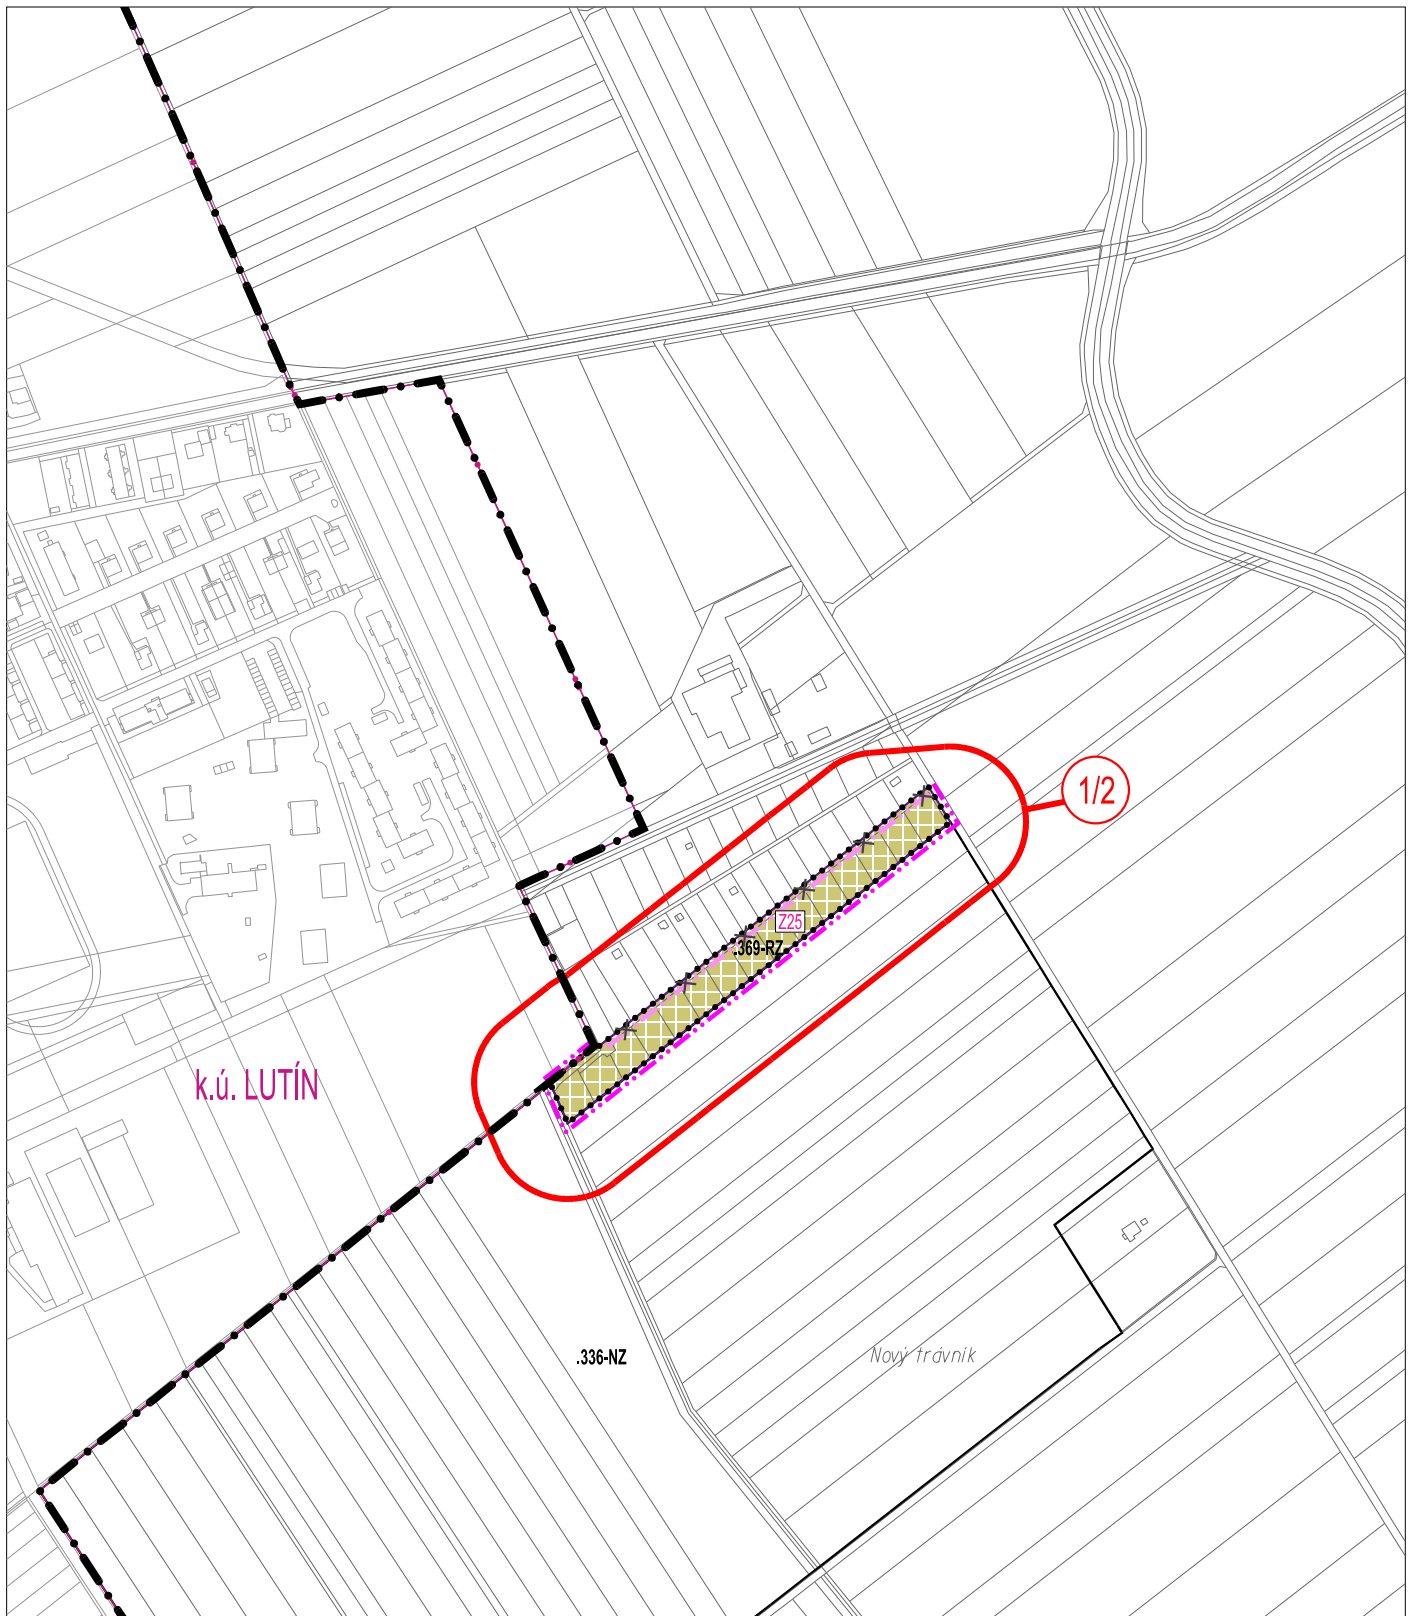

	PLOCHY REKREACE - ZAHRÁDKOVÉ OSADY (PL. ZMĚN)		LOKALITA ZMĚNY	ÚZEMNÍ PLÁN HNĚVOTÍN ZMĚNA Č. 1b	
	KÓD PLOCHY S ROZDÍLNÝM ZPŮSOBEM VYUŽITÍ		HRANICE KATASTRÁLNÍCH ÚZEMÍ		
	KÓD PLOCHY ZASTAVITELNÉ		POLOHOPIS – KATASTRÁLNÍ MAPA	DATUM:	2024
	HRANICE ZASTAVITELNÉHO ÚZEMÍ - ZRUŠENÁ		HRANICE SPRÁVNÍHO ÚZEMÍ OBCE HNĚVOTÍN	MĚŘÍTKO:	1 : 5 000
HLAVNÍ VÝKRES				knesl kyncl architekti s.r.o. Šumavská 416/15, 602 00 Brno tel./fax: +420 541 592 134 www.knesl-kyncl.com	
				Z1b/I/02.1	