

OVĚŘENO
 Magistrátem města Olomouce
 odbórem stavebním
 Sp. zn.: S-SMOI / 347804/2024/05
 Dne: 2.9.2024

Datum: 9. srpna 2024
 Č.j.: KRPM-111855-2/ČJ-2024-1400DP


SOUHLASÍ

Kat. Bluma
 KRAJSKÁ ŘÍDÍCÍ POLICE
 OLOMOUCKÉHO KRAJE
 ODBOR SLUŽBY DOPRAVNÍ POLICE
 OLOMOUČ

Legenda:

- Uzavřený úsek
- Objízdná trasa

Trvale dopravní značení, které je v rozporu s přechodným dopravním značením bude zakryto.

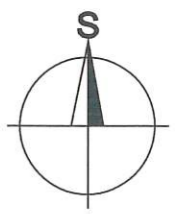


Vypracoval: Ing. Jiří Bluma	Datum: 7.8.2024	SEKNE SEKNE, spol. s r.o. Hamerská 12, 772 00 Olomouc DIČ: CZ62363701 tel./fax: 585 311 867
Název akce: III/5704 Nedvězí		
Název objektu: Přechodné dopravní značení	Formát: 2xA4	Č. výkresu: 1
Příloha: Úplná uzavírka sil. III/5704	Č. soupravy:	




Detail 1



Detail 2

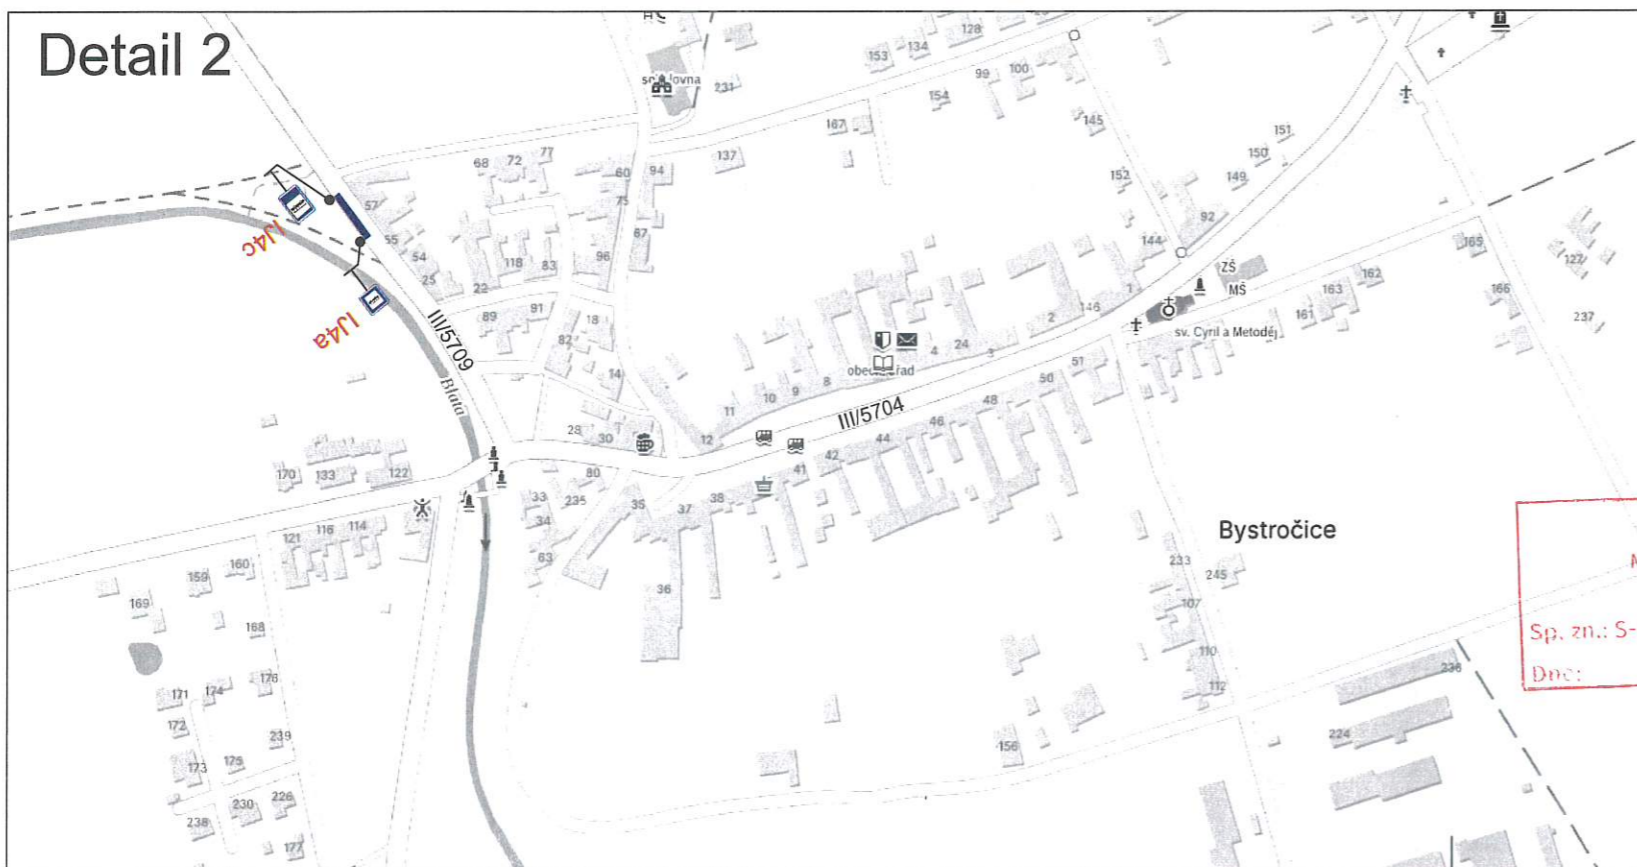

Situace

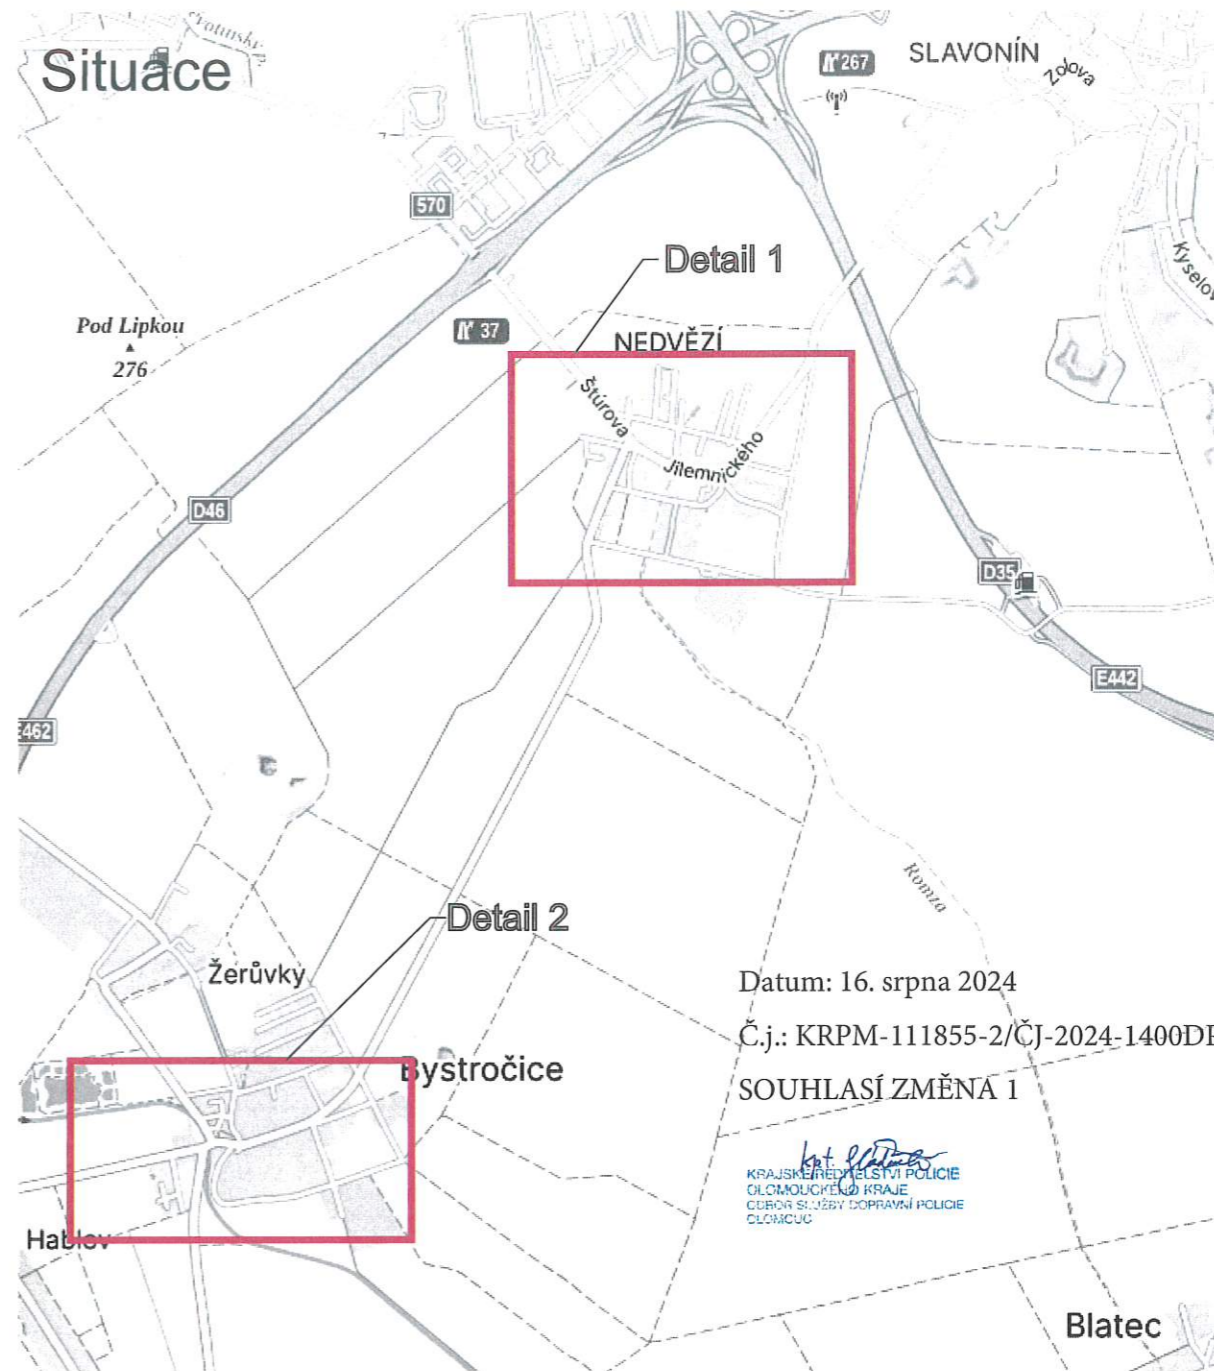

Datum: 16. srpna 2024

Č.j.: KRPM-111855-2/ČJ-2024-1400DP

SOUHLASÍ ZMĚNA I

KRAJSKÉ ŘEŠITELSTVÍ POLICIE
OLOMOUČSKÉHO KRAJE
CUBRA SLUŽBY DOPRAVNÍ POLICIE
OLOMOUČ

Legenda:

- Náhradní zastávka BUS
- B28 Přechodné dopravní značení
- IZ8a Trvalé dopravní značení

Trvalé dopravní značení, které je v rozporu s přechodným dopravním značením bude zakryto.

OVĚŘENO
Magistratem města Olomouce
odborem stavebním
Sp. zn.: S-SMOL/ 347804/2024/05
Dne: 2.9.2024

Vypracoval: Marie Marhounová Název akce: III/5704 Nedvězí	Datum: 15.8.2024	SEKNE SEKNE, spol. s r.o. Hameršská 12, 772 00 Olomouc DIČ: CZ62363701 tel./fax: 585 311 867
Název objektu: Přechodné dopravní značení Příloha: Náhradní zastávky BUS	Formát: 2xA4	

