


Úplná uzavírka sil.III/5709 v obci Žerůvky.

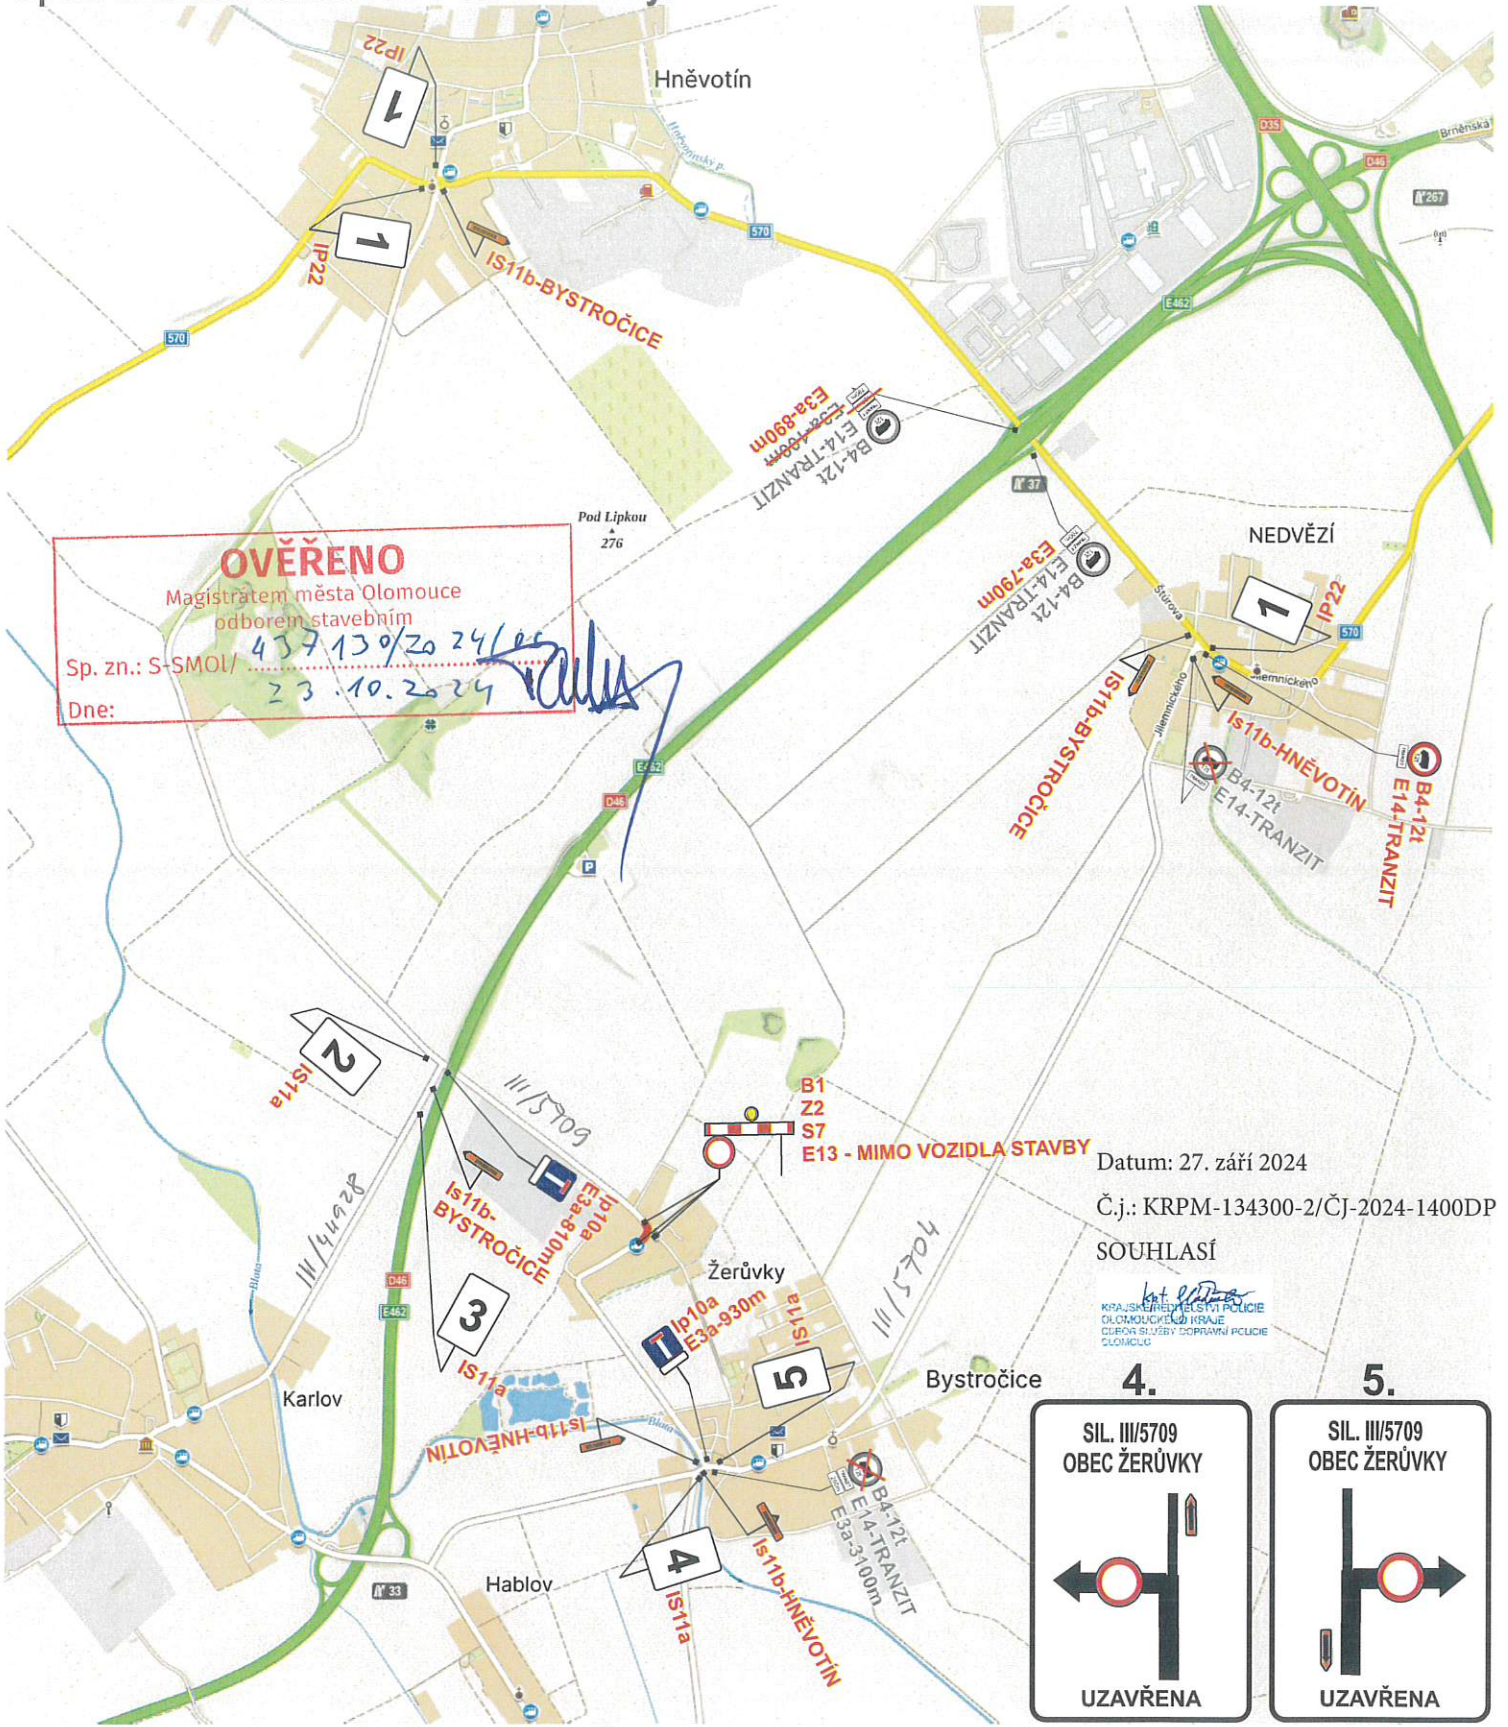

OVĚŘENO
 Magistrátem města Olomouce
 odborem stavebním
 Sp. zn.: S-SMOL/ 437 13/20 24/25
 Dne: 23. 10. 2024

Datum: 27. září 2024
 Č.j.: KRPM-134300-2/ČJ-2024-1400DP
 SOUHLASÍ

KRAJSKÉ ŘEŠITELSTVÍ POLICIE
 OLOMOUČSKÉHO KRAJE
 ODBOR SILNIŠŤOVÉ DOPRAVNÍ POLICIE
 OLOMOUČ



Vypracoval: Veiser Lukáš Datum: 26.9.2024 Úplná uzavírka sil.III/5709 v obci Žerůvky.	 Adresa provozovny: Pavelkova 2 Olomouc 772 00
---	--