


Přechodné dopravní značení sil. III/5709 v Hněvotíně.

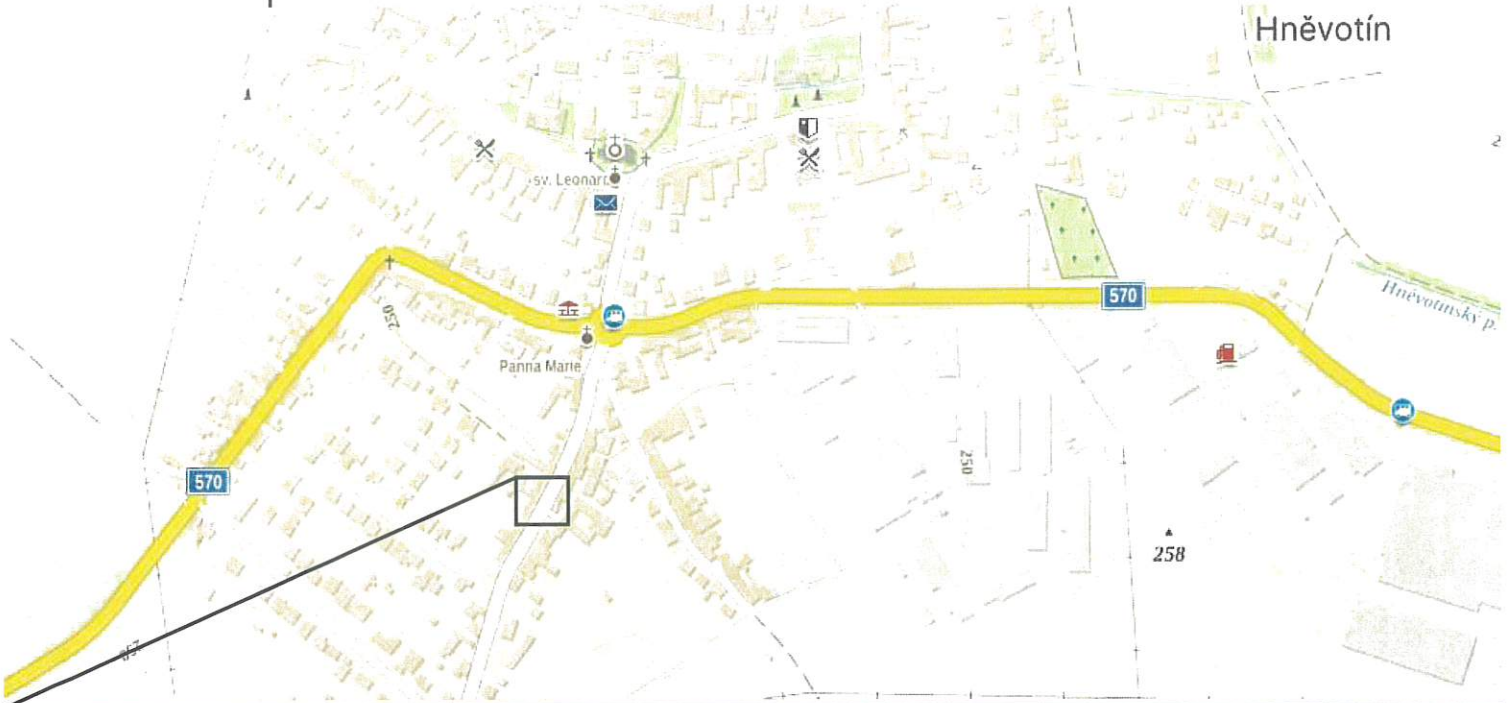

E13 - Mimo vozidel stavby od 6:00 do 18:00

192/2

192/1

193/1

Dne 10.10.2024
DOPORUČUJI
KRPM-145793-9/ČJ-2023-140506

POLICIE ČESKÉ REPUBLIKY
KRAJSKÉ ŘEDITELSTVÍ POLICIE
OLOMOUCKÉHO KRAJE
DOPRAVNÍ INSPEKTORÁT
[Signature]

OVĚŘENO
Magistrátem města Olomouce
odborem stavebním
Sp. zn.: S-SMOL/43340/2024/OS
Dne: 23.10.2024
[Signature]

Vypracoval: Veiser Lukáš
Datum: 11.3.2024
Přechodné dopravní značení
sil. III/5709 v Hněvotíně.



Adresa provozovny: Pavelkova 2
Olomouc 772 00

B29 bude osazeno min. 7 dní dopředu s termínem platnosti.