

Opatření obecné povahy č. 1/2023

Zastupitelstvo obce Hněvotín jako příslušný správní orgán dle ust. § 6 odst. 5 písm. c) zákona č.183/2006 Sb., o územním plánu a stavebním řádu (stavební zákon), ve znění pozdějších předpisů (dále jen „stavební zákon“), v souladu s ust. § 171 až § 174 zákona č.500/2004 Sb., správní řád, ve znění pozdějších předpisů (dále jen správní řád), a ust. §13 a přílohy č. 7 vyhlášky č.500/2006 Sb., o územně analytických podkladech, územně plánovací dokumentaci a způsobu evidence územně plánovací činnosti, ve znění pozdějších předpisů

vydává

ZMĚNU č. 1a ÚZEMNÍHO PLÁNU HNĚVOTÍN

Záznam o účinnosti

Správní orgán, který změnu územního plánu vydal: Zastupitelstvo obce Hněvotín

Datum nabytí účinnosti:

Požizovatel: Magistrát města Olomouce, odbor dopravy a územního rozvoje

Oprávněná osoba pořizovatele: Ing. Marek Černý,

Funkce: vedoucí odboru dopravy a územního rozvoje Magistrát města Olomouce

Podpis:

Poučení

Proti Změně č. 1a Územního plánu Hněvotín, vydané formou opatření obecné povahy, nelze dle § 173 odst. 2 zákona č. 500/2004 Sb., správní řád, ve znění pozdějších předpisů, podat opravný prostředek.

Petr Niessner
starosta obce

Mgr. Lucie Přikrylová
místostarosta obce

IDENTIFIKAČNÍ ÚDAJE:

OBJEDNATEL:

Obec Hněvotín

Hněvotín 47, 783 47 Hněvotín

Petr Niessner, starosta

POŘIZOVATEL:

Magistrát města Olomouce

odbor dopravy a územního rozvoje

Hynaisova 10, 779 11 Olomouc

Ing. Marek Černý, vedoucí odboru, oprávněná osoba

ZPRACOVATEL:

knesl kynčl architekti s.r.o.

Šumavská 416/15

602 00 Brno, IČ: 47912481

garant projektu:

doc. Ing. arch. Jakub Kynčl, Ph.D.

číslo autorizace ČKA: 02 672

projekční tým:

doc. Ing. arch. Jakub Kynčl, Ph.D.

Ing. arch. Jiří Knesl

Ing. arch. Bohuš Zoubek

Ing. arch. Jan Špirit

Mgr. Erik Nazarej

OBSAH DOKUMENTACE:**I. Změna č. 1a Územního plánu Hněvotín**

Textová část (výrok)

Grafická část:

- | | |
|--|-----------|
| ▪ Z1a/I/01 Výkres základního členění území (výřezy A, B, C, D) | 1 : 5 000 |
| ▪ Z1a/I/02.1 Hlavní výkres (výřezy A, B, C, D) | 1 : 5 000 |
| ▪ Z1a/I/02.2 Výkres koncepce technické infrastruktury (výřezy A, B, D, E) | 1 : 5 000 |
| ▪ Z1a/I/03 Výkres veřejně prospěšných staveb, opatření a asanací (výřezy A, D) | 1 : 5 000 |

II. Odůvodnění Změny č. a1 Územního plánu Hněvotín

Textová část odůvodnění

Grafická část odůvodnění:

- | | |
|--|------------|
| ▪ Z1a/II/01 Koordinační výkres (výřezy A, B, C, D, E + 2 listy s legendou) | 1 : 5 000 |
| ▪ Z1a/II/02 Výkres širších vztahů | 1 : 50 000 |
| ▪ Z1a/II/03 Výkres předpokládaných záborů půdního fondu (výřezy A, D) | 1 : 5 000 |

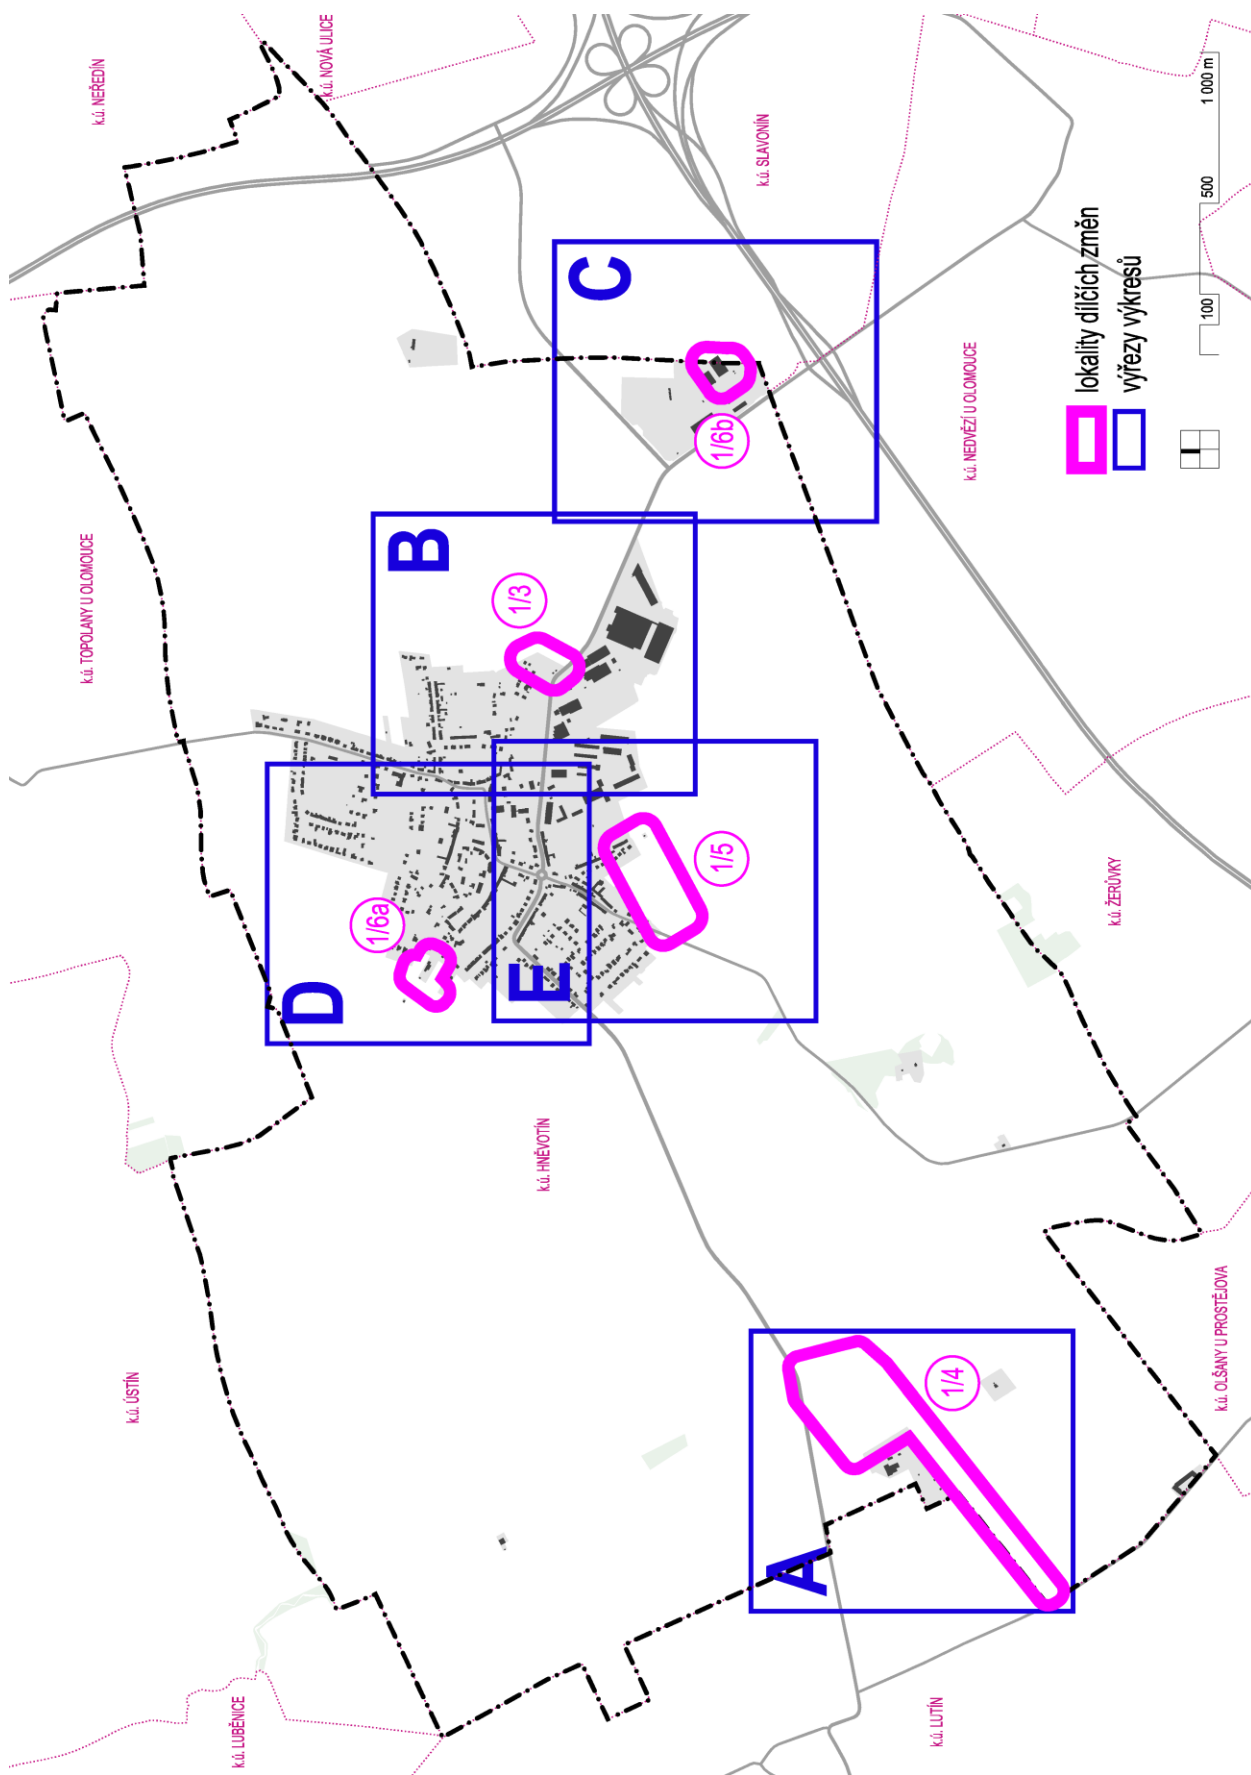


Schéma umístění dílčích změn a výřezů výkresů A až E.