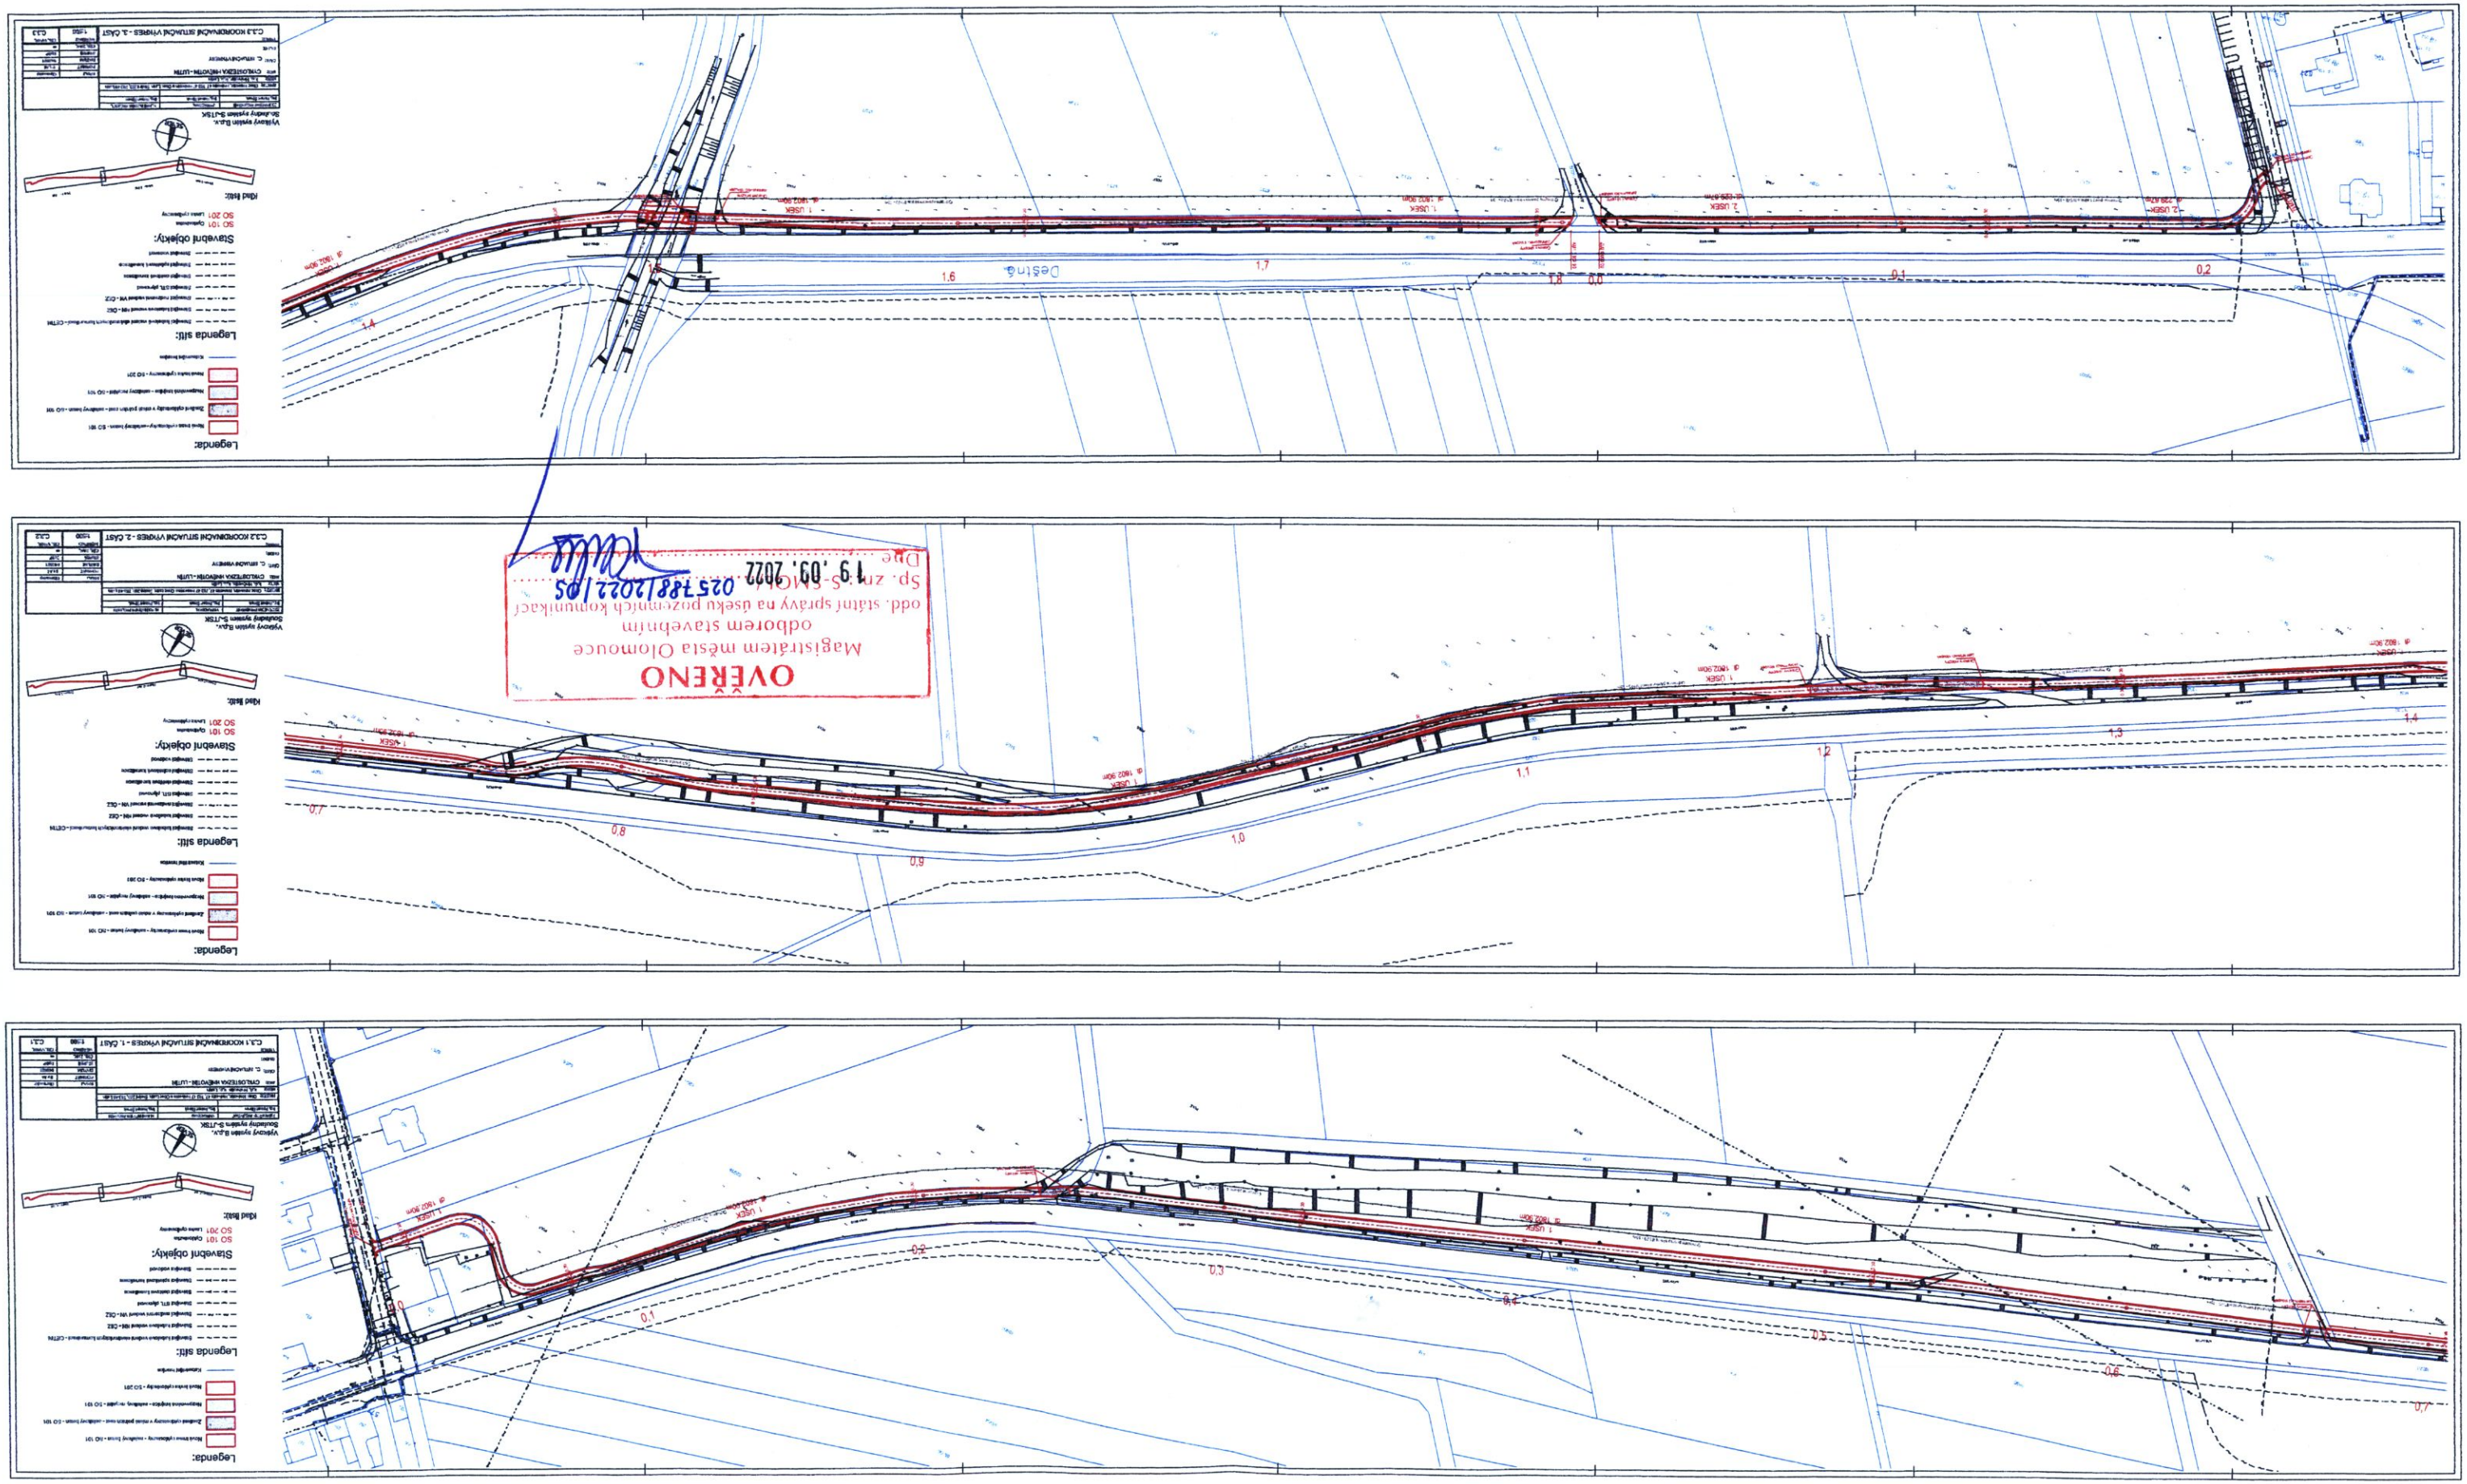

Legenda:
Legenda sítí:
Stavební objekty:
Klad listů:
Výkrazy systém B.p.v.
Souřadný systém S-JTSK
C.3.1 KOORDINAČNÍ SITUAČNÍ VÝKRES - 1. ČÁST
C.3.2 KOORDINAČNÍ SITUAČNÍ VÝKRES - 2. ČÁST
C.3.3 KOORDINAČNÍ SITUAČNÍ VÝKRES - 3. ČÁST
OVĚŘENO
Magistrátem města Olomouce
odborem stavebním
odd. státní správy na úseku pozemních komunikací
Sp. zn. S-SMOL/ 05788/2022/OS
Dne 19. 09. 2022