



SITUACE 1:500

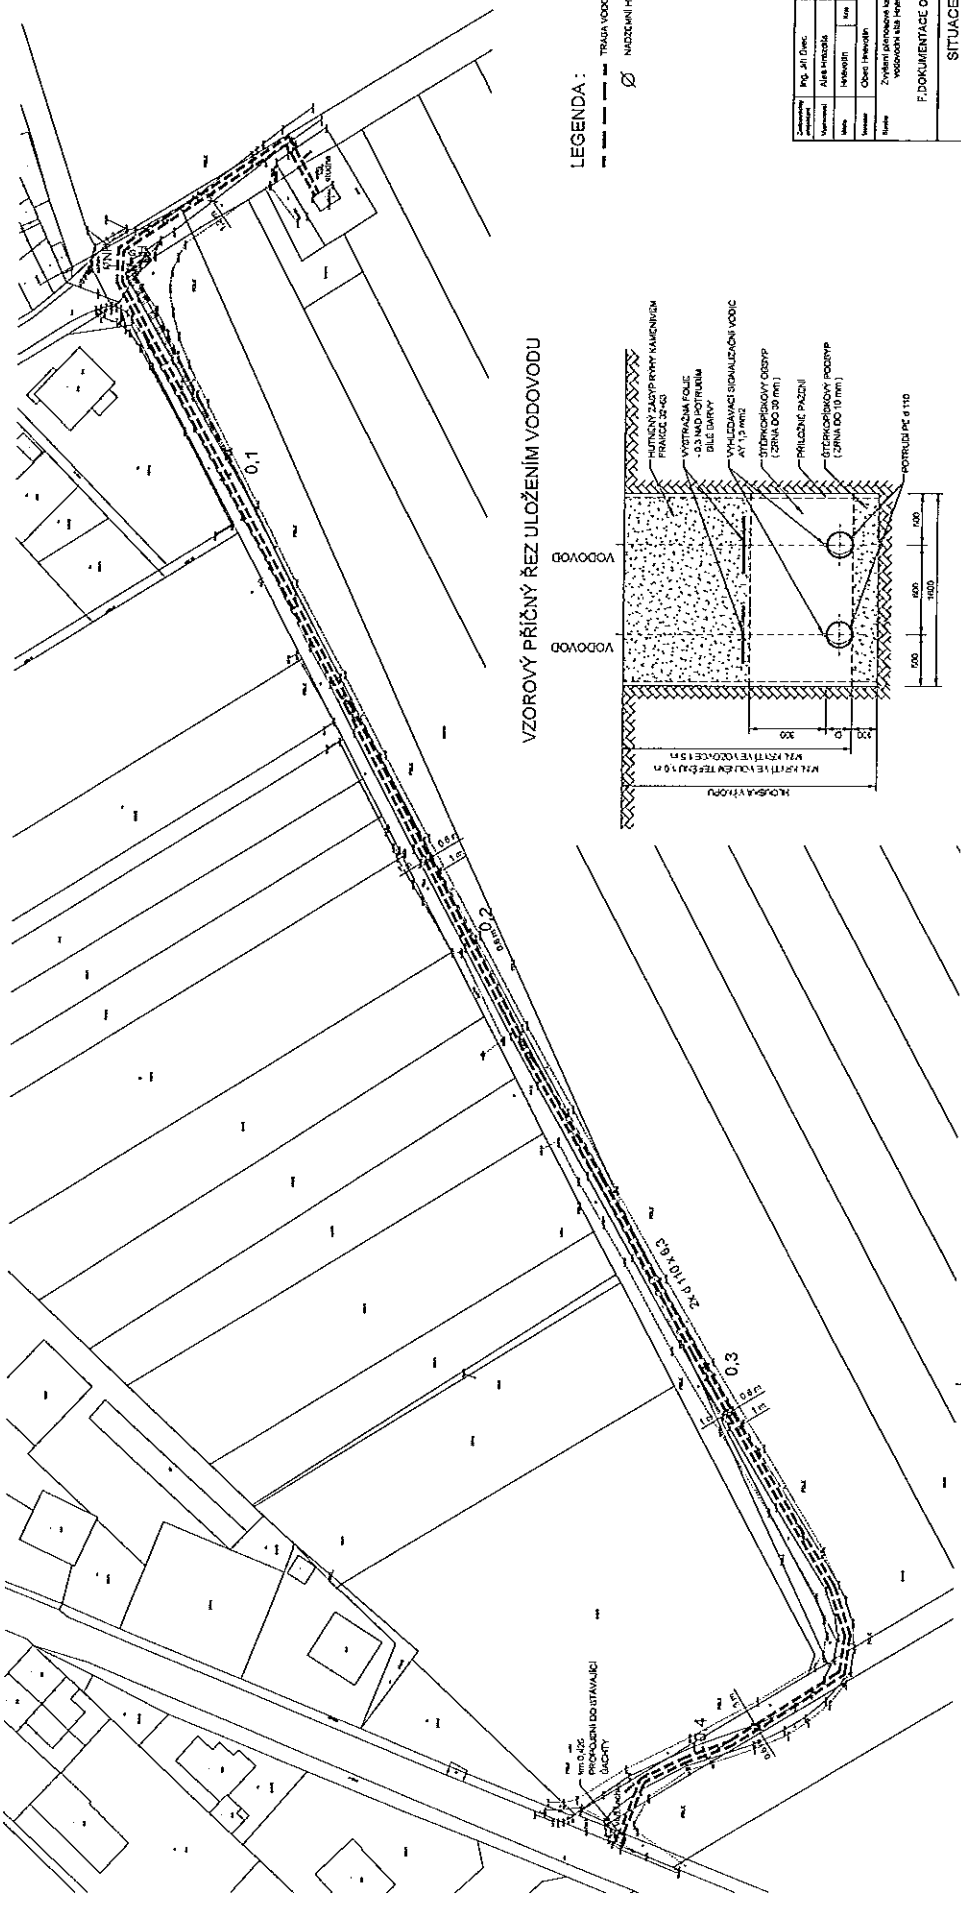

VZOROVÝ PŘÍČNÝ ŘEZ ULOŽENÍM VODOVODU

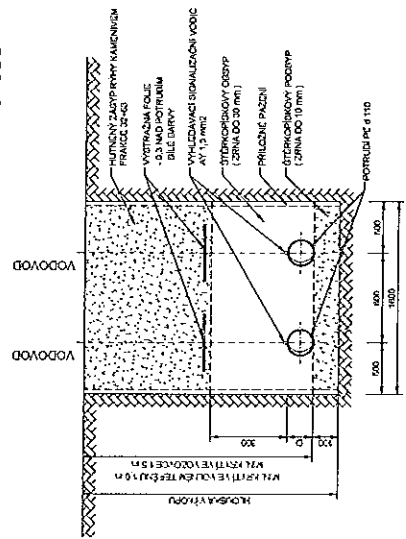

LEGENDA:
 --- TRASA VODOVODU

F. DOKUMENTACE OBJEKTU					
SITUACE					068-3812/02