II/01 KOORDINAČNÍ VÝKRES

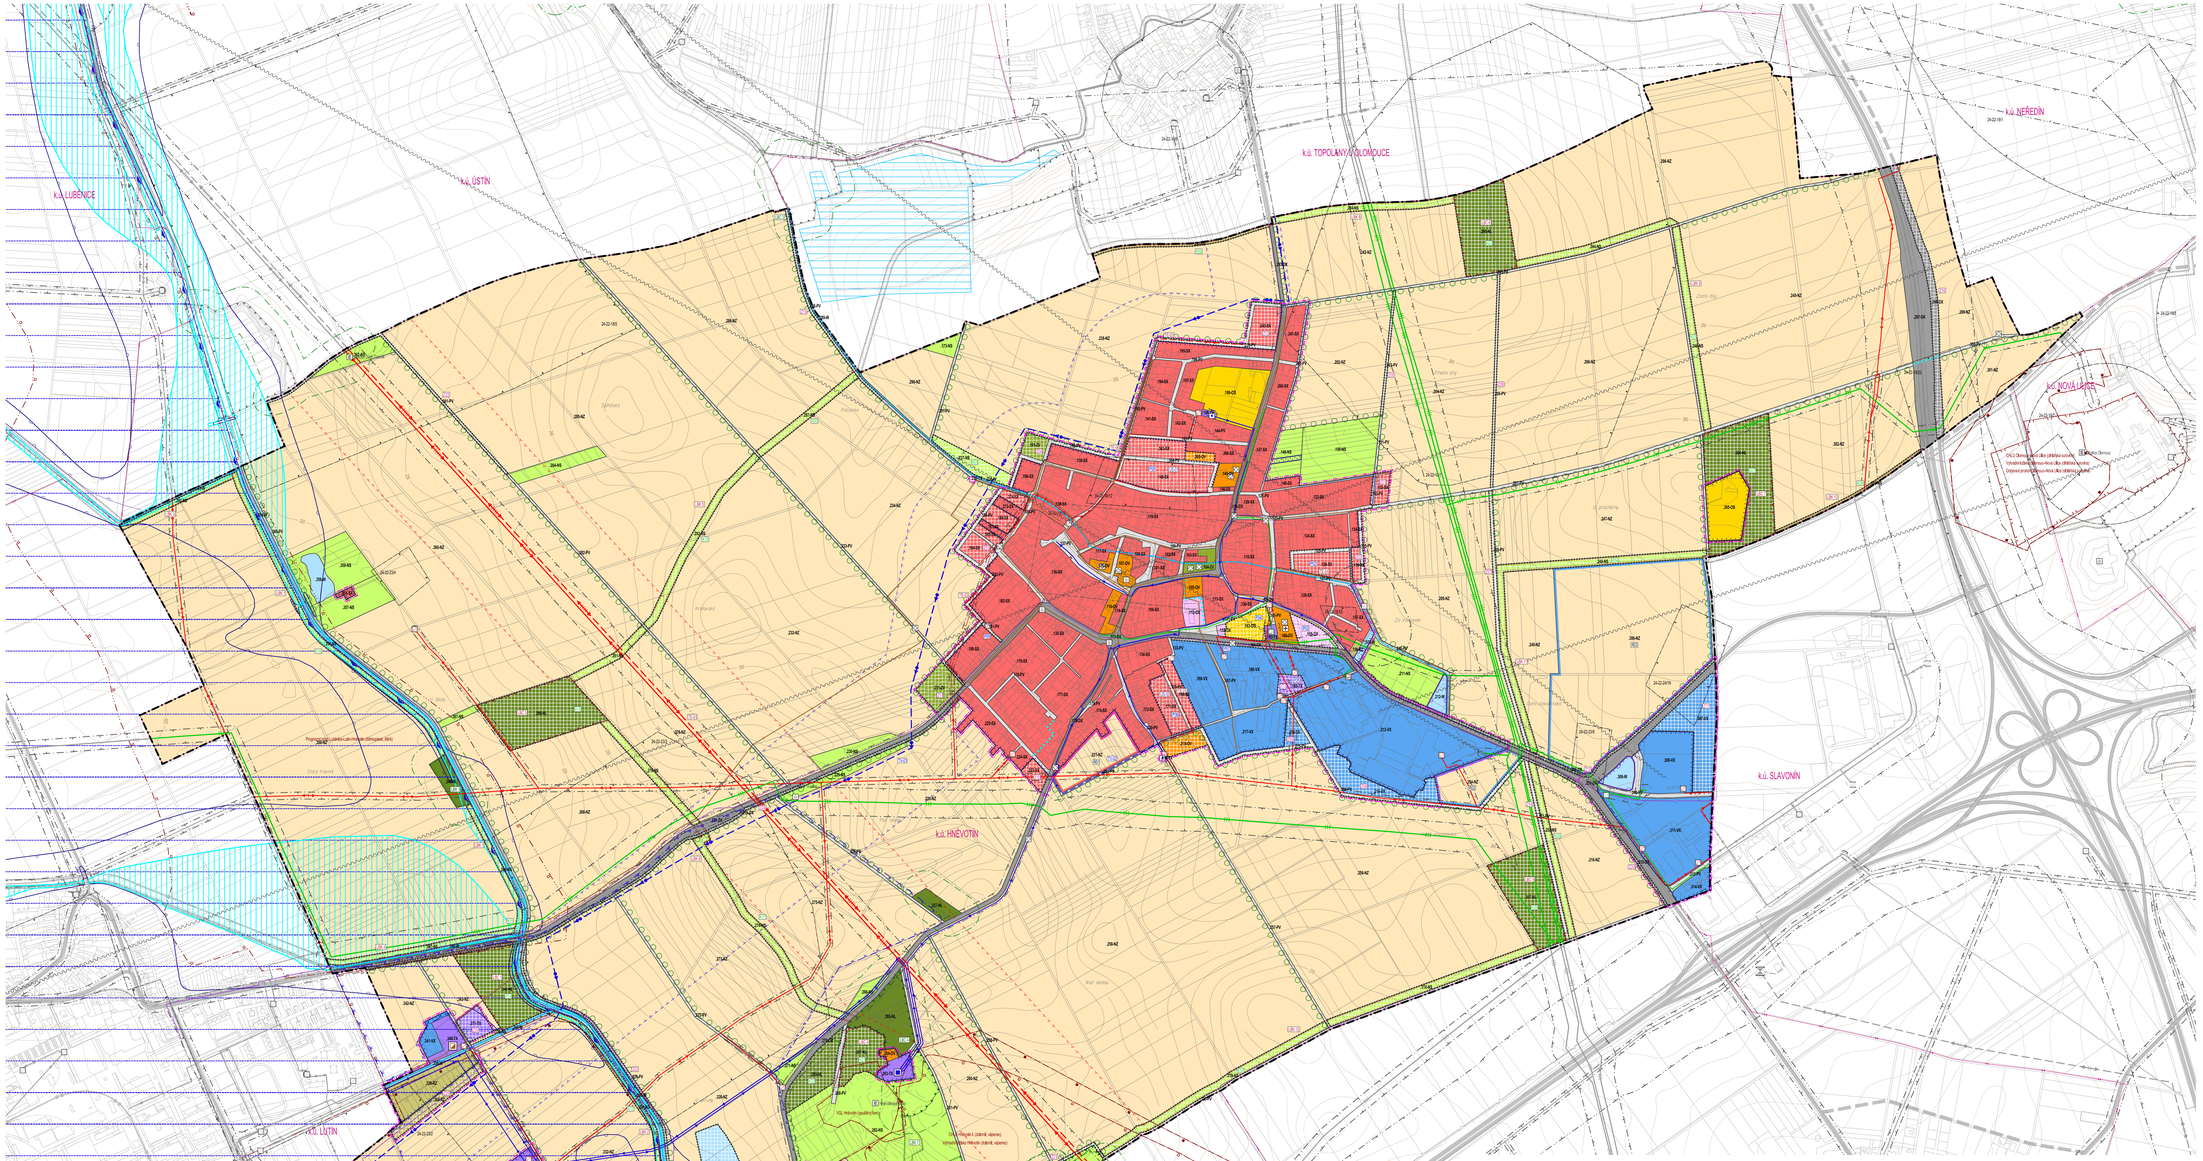

HNĚVOTÍN

ÚZEMNÍ PLÁN

► ÚPLNÉ ZNĚNÍ PO VYDÁNÍ ZMĚN Č. 1a, 1b ◄

PLOCHY S ROZDÍLNÝM ZPŮSOBEM VYUŽITÍ

P. STABILIZOVANÉ	P. ZMĚN	UZEMNÍ REZERVY	
BH-01	BH-01	BH-01	PLOCHY SMÍŠENÉ OBYTNÉ (BH)
RZ-02	RZ-02	RZ-02	PLOCHY REKREACE – ZAHRÁDKOVÉ OSADY (RZ)
VX-01	VX-01	VX-01	PLOCHY VÝROBY A SKLADOVÁNÍ (VX)
OK-01	OK-01	OK-01	PLOCHY OBČANSKÉHO VYBAVENÍ (OK)
OV-01	OV-01	OV-01	PLOCHY OBČANSKÉHO VYBAVENÍ – VEŘEJNÁ INFRASTRUKTURA (OV)
OS-01	OS-01	OS-01	PLOCHY OBČANSKÉHO VYBAVENÍ – TĚLOVÝCHOVNÁ A SPORTOVNÍ ZAŘÍZENÍ (OS)
TX-01	TX-01	TX-01	PLOCHY TECHNICKÉ INFRASTRUKTURY (TX)
DX-01	DX-01	DX-01	PLOCHY DOPRAVNÍ INFRASTRUKTURY (DX)
PV	PV	PV	PLOCHY VEŘEJNÝCH PROSTRANSTVÍ (PV)
ZV-01	ZV-01	ZV-01	PLOCHY VEŘEJNÝCH PROSTRANSTVÍ – VEŘEJNÁ ZELEŇ (ZV)
SM-01	SM-01	SM-01	PLOCHY SMÍŠENÉ NEZASTAVĚNÉHO ÚZEMÍ (NS)
ZE-02	ZE-02	ZE-02	PLOCHY ZEMĚDĚLSKÉ (NZ)
LE-01	LE-01	LE-01	PLOCHY LESNÍ (NL)
VO-01	VO-01	VO-01	PLOCHY VODNÍ A VODOHOSPODÁŘSKÉ (W)

ROZHRANÍ PLOCH

XX-01 KÓD PLOCHY

XX-01 VÝTAŽNÝ KÓD KÓDU
UNIKÁTNÍ ČÍSLO PLOCHY
KÓD TYPU PLOCHY S ROZDÍLNÝM ZPŮSOBEM VYUŽITÍ

HRANICE
- HRANICE ŘEŠENÉHO ÚZEMÍ
- HRANICE ZASTAVITELNÉHO ÚZEMÍ
- HRANICE ZASTAVITELNÉHO ÚZEMÍ
- ÚZEMNÍ STUDIE A JEJÍ KÓD
- ÚZEMNÍ STUDIE S DOHODOU O PARCELACI A JEJÍ KÓD

ROZVOJOVÉ PLOCHY
- PLOCHA ZASTAVITELNÁ A JEJÍ KÓD
- PLOCHA PŘESTAVBY A JEJÍ KÓD
- PLOCHA ZMĚN V KRAJINĚ A JEJÍ KÓD

TRASY
- PĚŠÍ PROPOJENÍ
- STROMOŘADÍ

ÚZEMNÍ SYSTÉM EKOLOGICKÉ STABILITY

STABILIZOVANÉ	ZMĚNY	
XX-01	XX-01	BIOCENTRUM A JEHO KÓD
XX-01	XX-01	BIOKORIDOR A JEHO KÓD

TECHNICKÁ INFRASTRUKTURA

STABILIZOVANÉ	ROZVOJOVÉ	ÚZEMNÍ REZERVA	
			VODOTEČ
			SUCHÁ NÁDRŽ
			VODOVODNÍ ŘAD HLAVNÍ A JEHO KORIDOR
			VODOVODNÍ ŘAD
			VODNÍ ZDROJ
			VODOJEM
			STOKA SPLAŠKOVÉ KANALIZACE
			STOKA DEŠŤOVÉ KANALIZACE
			ČISTÍRNA ODPADNÍCH VOD
			ČERPACÍ STANICE ODPADNÍCH VOD
			ELEKTRICKÉ VEDENÍ 400 kV A KORIDOR JEHO NÁVRHU
			ELEKTRICKÉ VEDENÍ 22 kV A ELEKTRICKÁ STANICE 22/0,4 kV
			PLYNOVOD VTL A REGULAČNÍ STANICE VTL
			PLYNOVOD STL
			PLYNOVOD NTL
			ELEKTRONICKÉ KOMUNIKAČNÍ VEDENÍ
			SBĚRNÝ DVŮR
XX-01	XX-01		KÓD PRVKU TECHNICKÉ INFRASTRUKTURY

PRVKY MAPOVÉHO DÍLA

- HRANICE KATASTRÁLNÍHO ÚZEMÍ A JEHO NÁZEV (k.ú. HNĚVOTÍN)
- POLOHOPIS – KATASTRÁLNÍ MAPA
- VÝŠKOPIS – VRSTEVNICE

INFORMATIVNÍ ČÁST – VYBRANÉ LIMITY ÚZEMÍ

- NEMOVITÁ KULTURNÍ PAMÁTKA
- NEMOVITÁ KULTURNÍ PAMÁTKA
- MÍSTNÍ PAMÁTKA (KAPLE, KŘÍŽ, PAMÁTNÍK, BOŽÍ MUKA…)
- ÚZEMÍ S ARCHEOLOGICKÝMI NÁLEZY I. KATEGORIE
- ÚZEMÍ S ARCHEOLOGICKÝMI NÁLEZY II. KATEGORIE
- NÁRODNÍ PŘÍRODNÍ PAMÁTKA (NPP)
- OCHRANNÉ PÁSMO ZVLÁŠTĚ CHRÁNĚNÉHO ÚZEMÍ
- VZDÁLENOST 50 m OD OKRAJE LESA
- OP VODNÍCH ZDROJŮ I. STUPNĚ
- OP VODNÍCH ZDROJŮ II. STUPNĚ
- CHRÁNĚNÁ OBLAST PŘÍRODNÍ AKUMULACE VOD (CHOPAV) KVARTÉR ŘEKY MORAVY
- ZÁPLAVOVÉ ÚZEMÍ STANOVENÉ Q100
- CÍLE SPRÁVNÍ ÚZEMÍ JE ZÁJMOVÝM ÚZEMÍM MINISTERSTVA OBRANY Z HLEDISKA POVOLOVÁNÍ VYJMENOVANÝCH DRUHŮ STAVEB
- AKTIVNÍ ZÓNA ZÁPLAVOVÉHO ÚZEMÍ
- CHRÁNĚNÉ LOŽISKOVÉ ÚZEMÍ (CHLÚ)
- VYHRAZENÍ LOŽISKO NEROSTNÝCH SUROVIN
- PRODLOUŽENÍ ZDROJ NEROSTNÝCH SUROVIN
- DOBÝVACÍ PROSTOR
- VÝZNAMNÁ GEOLOGICKÁ LOKALITA
- ODVODNĚNÁ PLOCHA (MELIORACE)
- OCHRANNÉ PÁSMO SILNIC
- OCHRANNÉ PÁSMO LETIŠTĚ
- OCHRANNÉ PÁSMO ELEKTRICKÝCH VEDENÍ
- BEZPEČNOSTNÍ PÁSMO VTL PLYNOVODU
- HŘBITOV

INFORMATIVNÍ ČÁST – PRVKY MIMO ŘEŠENÉ ÚZEMÍ

- DÁLNICE
- SILNICE A VÝZNAMNÉ MÍSTNÍ KOMUNIKACE – STAV
- SILNICE A VÝZNAMNÉ MÍSTNÍ KOMUNIKACE – NÁVRH
- ŽELEZNIČNÍ TRAŤ ULIČKA
- VZLETOVÁ A PŘISTÁVACÍ DRÁHA LETIŠTĚ
- VODOTEČ – STAV – MIMO ŘEŠENÉ ÚZEMÍ
- VODOVODNÍ ŘAD – STAV – MIMO ŘEŠENÉ ÚZEMÍ
- VODOVODNÍ ŘAD HLAVNÍ – NÁVRH – MIMO ŘEŠENÉ ÚZEMÍ
- STOKA SPLAŠKOVÉ KANALIZACE – STAV – MIMO ŘEŠENÉ ÚZEMÍ
- ELEKTRICKÉ VEDENÍ 400 kV – STAV – MIMO ŘEŠENÉ ÚZEMÍ
- ELEKTRICKÉ VEDENÍ 400 kV – NÁVRH – MIMO ŘEŠENÉ ÚZEMÍ
- ELEKTRICKÉ VEDENÍ A EL. STANICE 110/22 kV – NÁVRH – MIMO ŘEŠENÉ ÚZEMÍ
- ELEKTRICKÉ VEDENÍ A EL. STANICE 22/0,4 kV – STAV – MIMO ŘEŠENÉ ÚZEMÍ
- PLYNOVOD VTL A REG. STANICE VTL – STAV – MIMO ŘEŠENÉ ÚZEMÍ
- PLYNOVOD STL – MIMO ŘEŠENÉ ÚZEMÍ
- ELEKTRONICKÉ KOMUNIKAČNÍ VEDENÍ – STAV – MIMO ŘEŠENÉ ÚZEMÍ
- RADIORELÉOVÁ TRASA – STAV – MIMO ŘEŠENÉ ÚZEMÍ
- STARÁ EKOLOGICKÁ ZÁTĚŽ
- SKÁDKA PLYNOVODU
- BIOKORIDOR ÚSES – MIMO ŘEŠENÉ ÚZEMÍ
- BIOCENTRUM ÚSES – MIMO ŘEŠENÉ ÚZEMÍ

0 50 100 250 500 800 m

ZÁZNAM O ÚČINNOSTI

Správní orgán, který změnu územního plánu vydal: Zastupitelstvo obce Hněvotín	
Pořízení či řádě pořízení změny: Změna č. 1b	
Datum nabytí účinnosti pořízení změny:	
Pořizovatel: Magistrát města Olomouce, odbor územního plánování, Hynaisova 10, 779 11 Olomouc	
Oprávněná úřední osoba pořizovatele: Ing. Arnoš Labrenz, Ph.D., vedoucí odboru územního plánování Magistrátu města Olomouce	(otisk úředního razítka)

Zpracovatel: kreativní ateliér s.r.o., Synecká 419/15, 602 00 Brno	kreativní ateliér s.r.o. Synecká 419/15, 602 00 Brno tel./fax: +420 541 563 124 www.kreativni.com
Garant: doc. Ing. arch. Jakub Kynčl, Ph.D., ČKA 02872	
Objednatel: Obec Hněvotín, Hněvotín 47, 783 47 Hněvotín	
Pořizovatel: Magistrát města Olomouce, odbor územního plánování, Hynaisova 10, 779 11 Olomouc	

Název akce:

ÚZEMNÍ PLÁN HNĚVOTÍN
ÚPLNÉ ZNĚNÍ PO VYDÁNÍ ZMĚN Č. 1a, 1b

Název výkresu: KOORDINAČNÍ VÝKRES	Měřítko: 1 : 5 000	Datum:	2024
		Formát:	1470 x 913 mm
		Číslo zakázky:	33909_21b
		Číslo výkresu:	II/01